


STANOWYJNO-WYSOKOŚCIOWA  
 Województwo - Łódzkie  
 STAROSTWO POWIATOWE W WIERUSZOWIE  
 Urząd Miejski w miejscowości Czartary  
 Wiosna Radostów  
 Skala 1: 1000  
 Data: 01.06.2012  
 Wieruszów dnia 08.11.2012r.

STAROSTWO POWIATOWE W WIERUSZOWIE  
 WYDZIAŁ GEODEZJI, KARTOGRAFII,  
 KATASTRU I GOSPODARKI NIERUCHOMOŚCIAMI  
 POWIATOWY OŚRODEK DOKUMENTACJI  
 GEODEZYJNEJ I KARTOGRAFICZNEJ

Poświadczam się zgodność niniejszej  
 mapy z oryginałem przyjętym  
 do państwowego zasobu geodazyjnego  
 i kartograficznego w dniu .....  
 i zatwierdzonym pod nr .....  
 Niniejsza mapa nie może posłużyć  
 do celów projektowych.  
 Wieruszów, dnia 08.11.2012r.

Zup. STAROSTY  
 Krystyna Łuszczyńska  
 NACZELNIK WYDZIAŁU  
 GEOD., KAT. I GOSP. NIER.  
 B-RV ODETA POWIATOWY

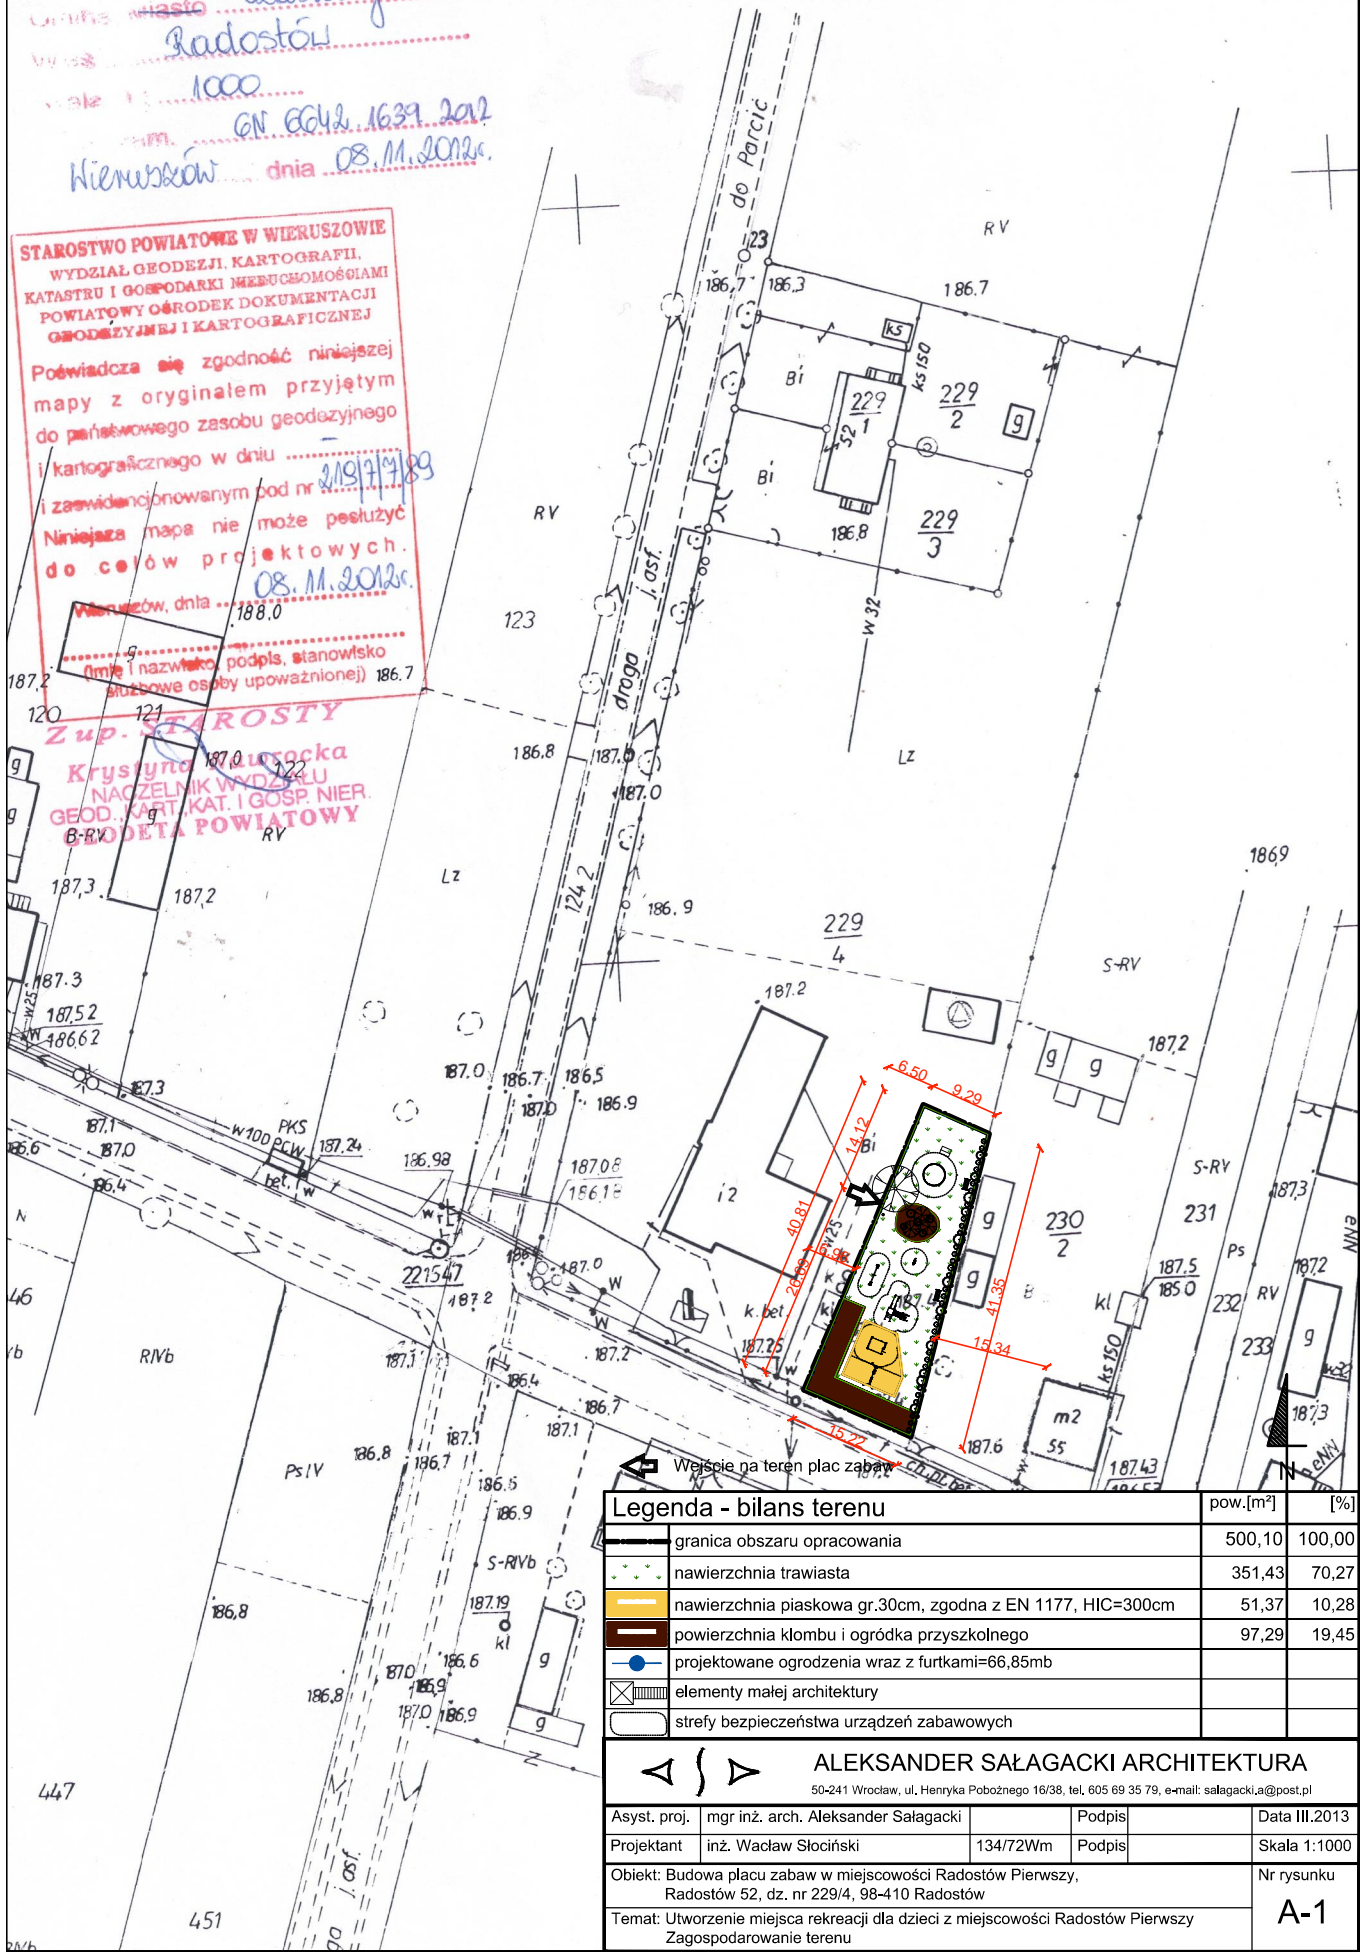

Legenda - bilans terenu		pow.[m <sup>2</sup> ]	[%]
	granica obszaru opracowania	500,10	100,00
	nawierzchnia trawiasta	351,43	70,27
	nawierzchnia piaskowa gr.30cm, zgodna z EN 1177, HIC=300cm	51,37	10,28
	powierzchnia klombu i ogródka przyszłogo	97,29	19,45
	projektowane ogrodzenia wraz z furtkami=66,85mb		
	elementy małej architektury		
	strefy bezpieczeństwa urządzeń zabawowych		

**ALEKSANDER SAŁAGACKI ARCHITEKTURA**  
 50-241 Wrocław, ul. Henryka Pobożnego 16/38, tel. 605 69 35 79, e-mail: sałagacki.a@post.pl

Asyst. proj.	mgr inż. arch. Aleksander Sałagacki	Podpis	Data III.2013
Projektant	inż. Waław Stociński	134/72Wm	Podpis
Objekt: Budowa placu zabaw w miejscowości Radostów Pierwszy, Radostów 52, dz. nr 229/4, 98-410 Radostów			Nr rysunku
Temat: Utworzenie miejsca rekreacji dla dzieci z miejscowości Radostów Pierwszy Zagospodarowanie terenu			<b>A-1</b>