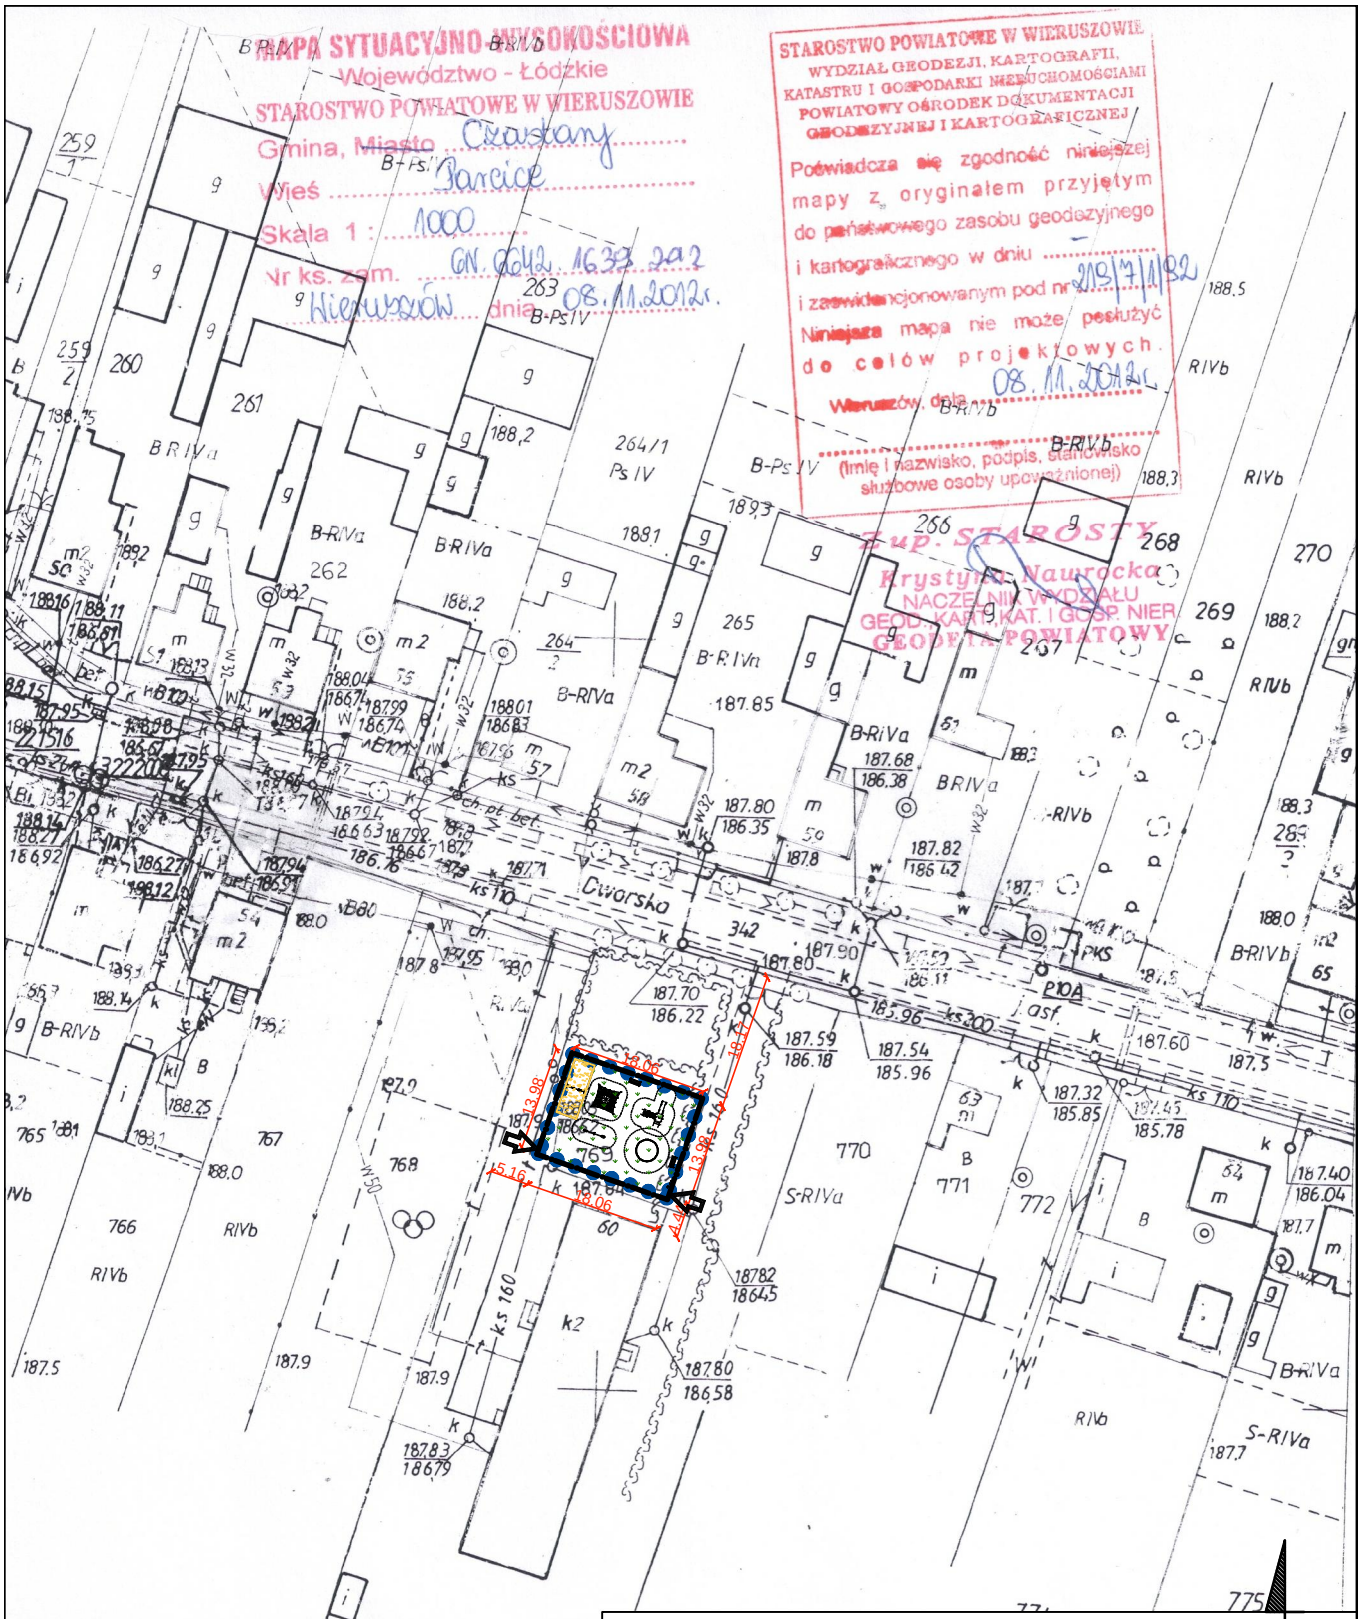

Wejście na teren plac zabaw

N

Legenda - bilans terenu	pow.[m²]	[%]
granica obszaru opracowania	262,77	100,00
nawierzchnia trawiasta	241,77	92,00
nawierzchnia piaskowa gr.30cm, zgodna z EN 1177, HIC=300cm	21,00	8,00
projektowane ogrodzenia wraz z furtkami=66,85mb		
elementy małej architektury		
strefy bezpieczeństwa urządzeń zabawowych		

ALEKSANDER SAŁAGACKI ARCHITEKTURA
50-241 Wrocław, ul. Henryka Pobożnego 16/38, tel. 605 69 35 79, e-mail: salagacki.a@post.pl

Asyst. proj.	mgr inż. arch. Aleksander Sałagacki		Podpis		Data III.2013
Projektant	inż. Wacław Słociński	134/72Wm	Podpis		Skala 1:1000

Obiekt: Budowa placu zabaw w miejscowości Parcice,
Parcice, ul. Dworska 60, dz. nr 769, 98-410 Parcice

Temat: Utworzenie miejsca rekreacji dla dzieci z miejscowości Parcice
Zagospodarowanie terenu

Nr rysunku

A-1