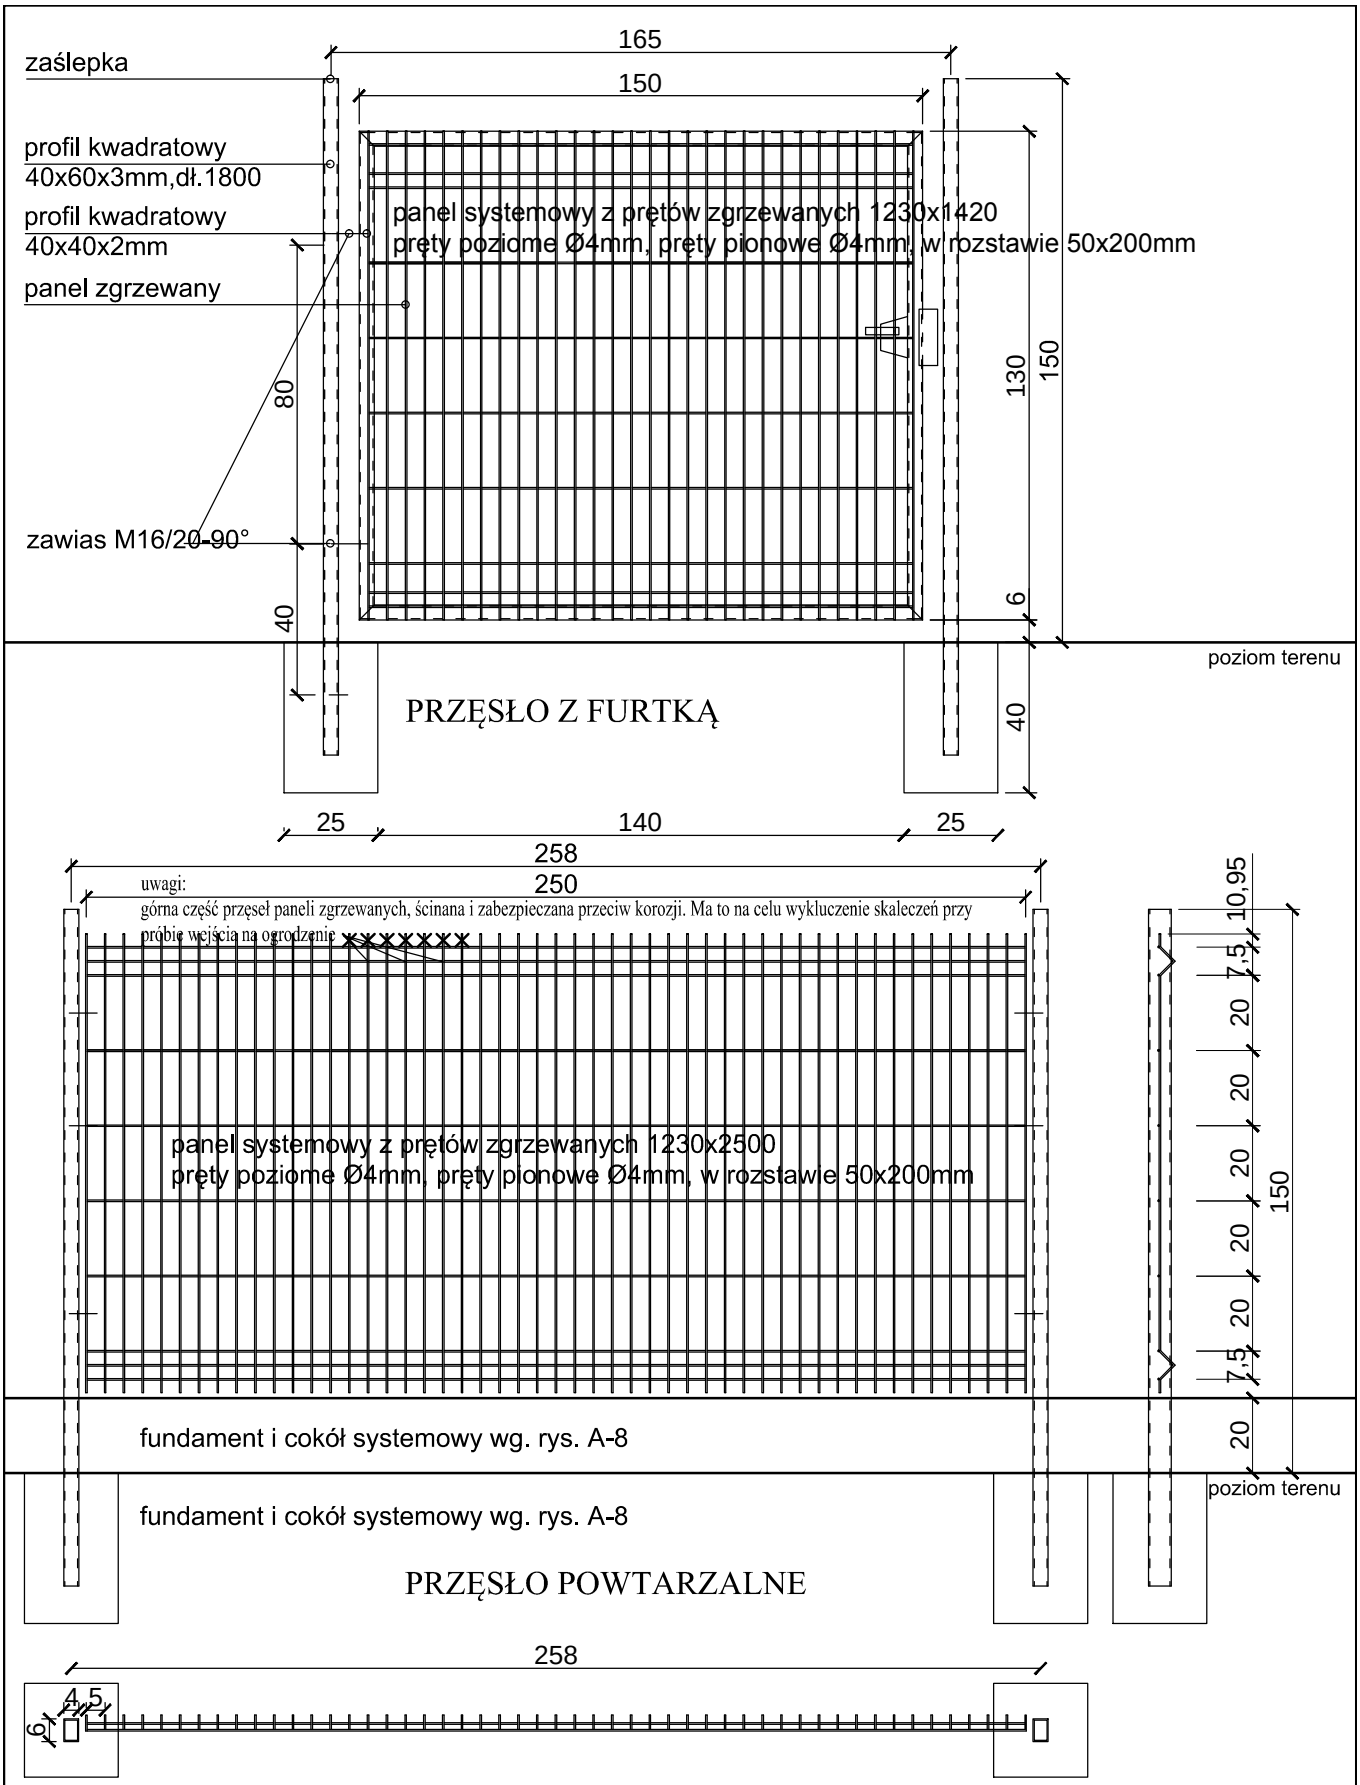

uwagi:
elementy ogrodzenia zabezpieczone antykorozyjnie
górna część przęseł paneli zgrzewanych, ścinana i zabezpieczana przeciw korozji. Ma to na celu wykluczenie skaleczeń przy próbie wejścia na ogrodzenie
Ogrodznie i słupki w kolorze zielonym

ALEKSANDER SAŁAGACKI ARCHITEKTURA
50-241 Wrocław, ul. Henryka Pobożnego 16/38, tel. 605 69 35 79, e-mail: salagacki.a@post.pl

Asyst. proj.	mgr inż.arch.Aleksander Sałagacki		Podpis		Data XII.2012
Projektant	inż. Wacław Słociński	134/72Wm	Podpis		Skala 1:20

Obiekt: Park w Czastarach, ul. Wolności, dz. nr 1568/1
Gmina Czastary, ul. Wolności 29, 98-410 Czastary

Temat: Park w Czastarach - miejsce rekreacji, wypoczynku i zabawy
Detal ogrodzenia systemowego i furtki wejściowej

Nr rysunku
A-4