


Początek projektowanego odcinka km 0+000

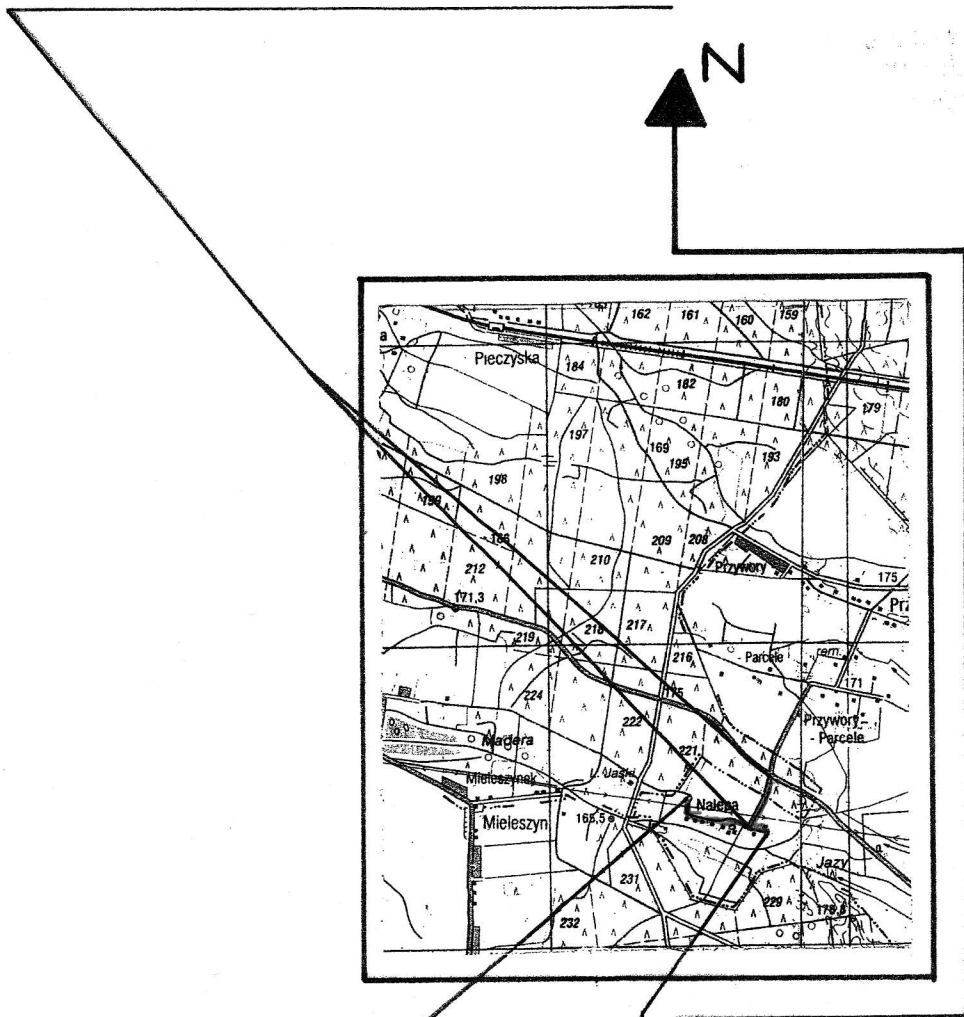

Koniec projektowanego odcinka km 0+950

Koniec projektowanego odcinka km 0+109

Projekt przebudowy drogi gminnej  
Przywory - Nalepa  
na działkach 602,612,615,3260,3324  
dł. 889 m

## Plan orientacyjny

Projektant:  
**R. Słowiński**  
**A. Kaczyński**

**Roman Słowiński**  
Upr. budowlana UAN - 8386/17/87  
w Specjalności Drogi

Skala 1: 50000  
Data:  
styczeń 2015 r.

Rysunek  
**Nr. 1**

**Andrzej Kaczyński**  
PROJEKTANT  
Konstrukcyjno-techniczny  
wzrostle dróg  
Na podst. 3 ust. 1 § 2 ust. 2, § 13  
ust. 1 pkt. 3  
Nr UAN/N/7219/719/87