


STAROSTWO POWIATOWE
W WIERUSZOWIE
98-400 WIERUSZÓW
ul. Rynek 1-7

Początek projektowanego odcinka km 0+000

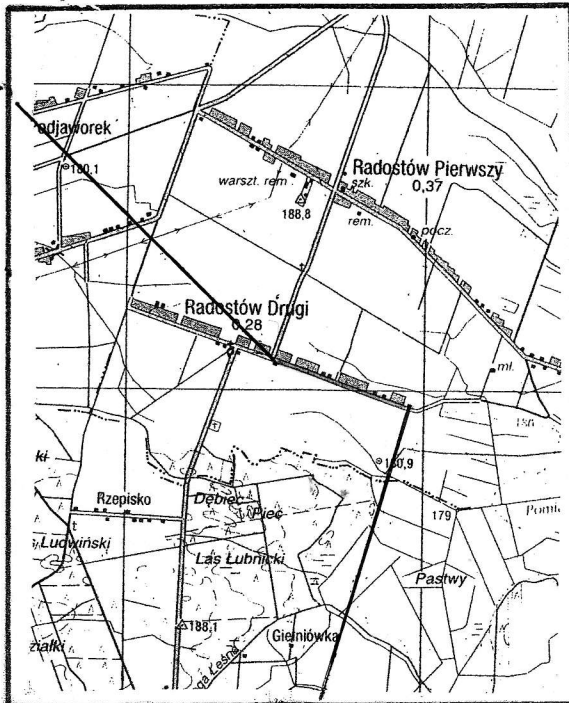

Koniec projektowanego odcinka km 1+025

**Projekt przebudowy drogi gminnej nr.118111E
w miejscowości Radostów Drugi
na działce 873/3
dł. 1025 m**

Plan orientacyjny

R. Słowiński
Projektant:
A. Kaczyński

Roman Słowiński
Upr. budowlana UAN - 8386/17/87
w Specjalności Drogi

Skala 1: 50000
Data:
styczeń 2016 r.

Rysunek
Nr. 1

Andrzej Kaczyński
PROJEKTANT
Konsulting - 2010/17
w zakresie dróg
Ma podn. 9 5 ust. 1 6 2 ust. 2, 9 13
ust. 1 pkt. 3
Nr UAN/N/7210/710/87