
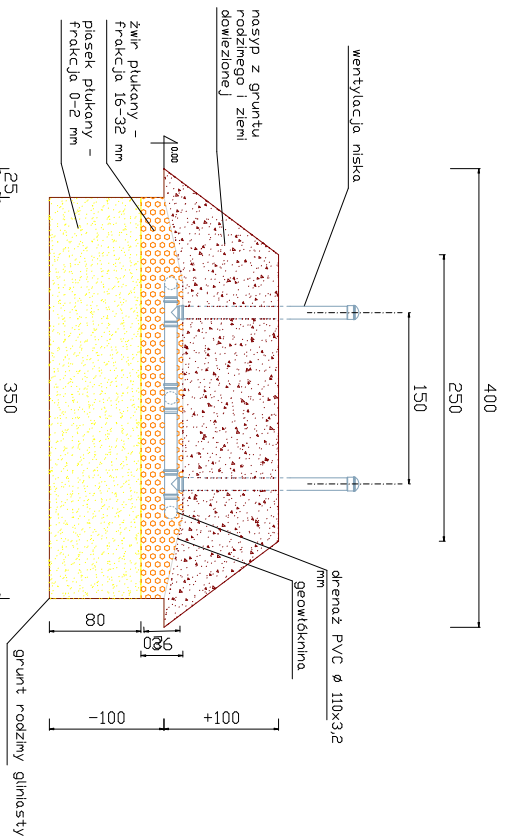


# DRENAŻ ROZSĄCZAJĄCY W NASYPIE - SKALA 1:50

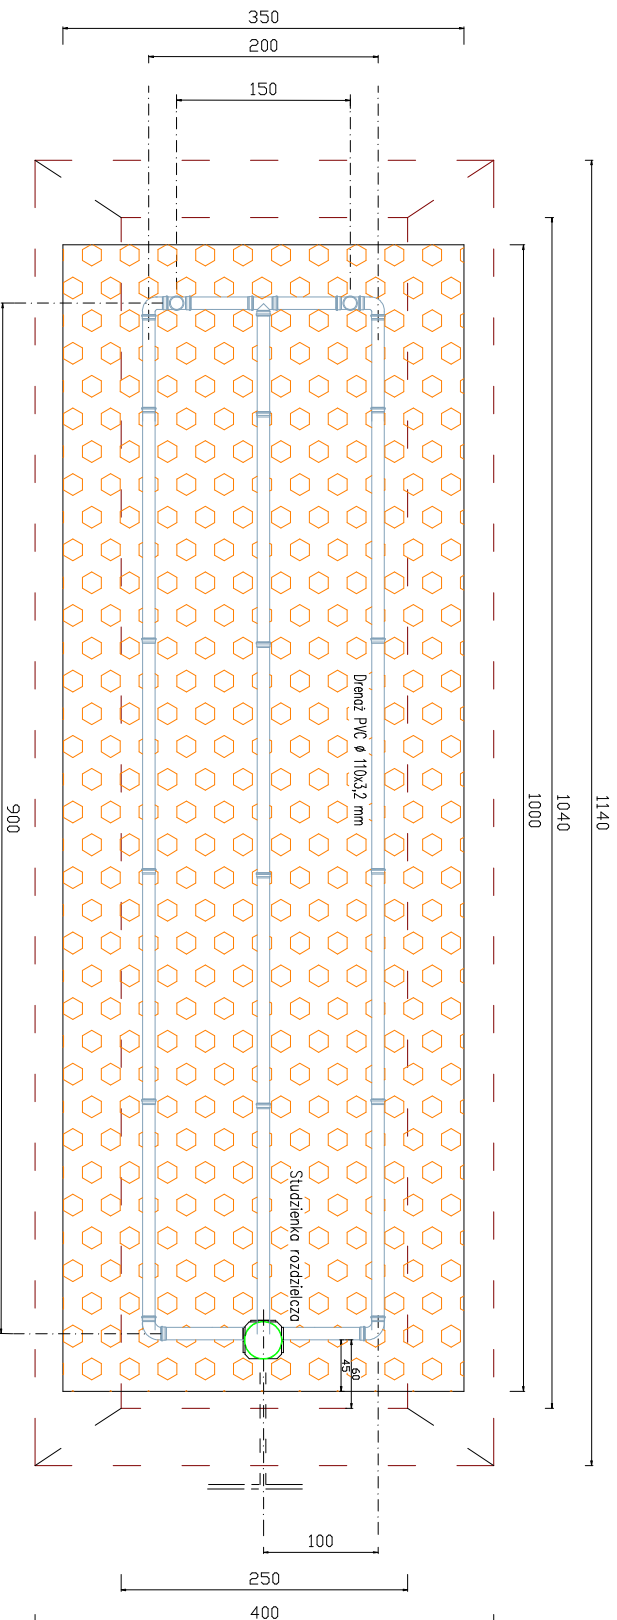

TYTUŁ: OPRAĆDZIANIA: PROJEKT BUDOWLANY PRZYDMOWEJ OCZYSZCZALNI ŚCIEKÓW	
LOKALIZACJA: TEREN GMINY CZASTARY	
PROJEKTOWAŁ: mgr inż. AGNIESZKA JAKSIK upr. bud. nr 163/DDŚ/09	ETAP: PROJEKT BUDOWLANY
TYTUŁ RYSUNKU: DRENAŻ ROZSĄCZAJĄCY W NASYPIE	DATA WYKONANIA: LUTY 2015
	Rys. nr 6