


LEGENDA:

1. Zbiornik oczyszczalni typ I-RLM 2
2. Przepompownia
3. Studzienka rozdzielcza
4. Drenaż w nasypie 35 m<sup>2</sup> (3,5x10)
5. Kominki napowietrzające

- Kanalizacja grawitacyjna
- Kanalizacja tłoczna
- Kabel YKY 3x2,5 mm<sup>2</sup>
- Szafka elektryczna oczyszczalni i pompowni

TYTUŁ OPERACJI/INIA PROJEKT BUDOWLANY PRZYDOMOWEJ OCZYSZCZALNI ŚCIEKÓW		ETAP PROJEKT BUDOWLANY	
LOKALIZACJA: WIELNA (JAWOREK), DZ NR 263		DATA WYKONANIA: LUTY 2015	
PROJEKTOWAŁ: mgr inż. AGNIESZKA JAKSIK upr. bud. nr 163/DDŚ/09			
TYTUŁ RYSUNKU: PLAN ZAGOSPODAROWANIA TERENU 1:1000		Rys. nr 1	

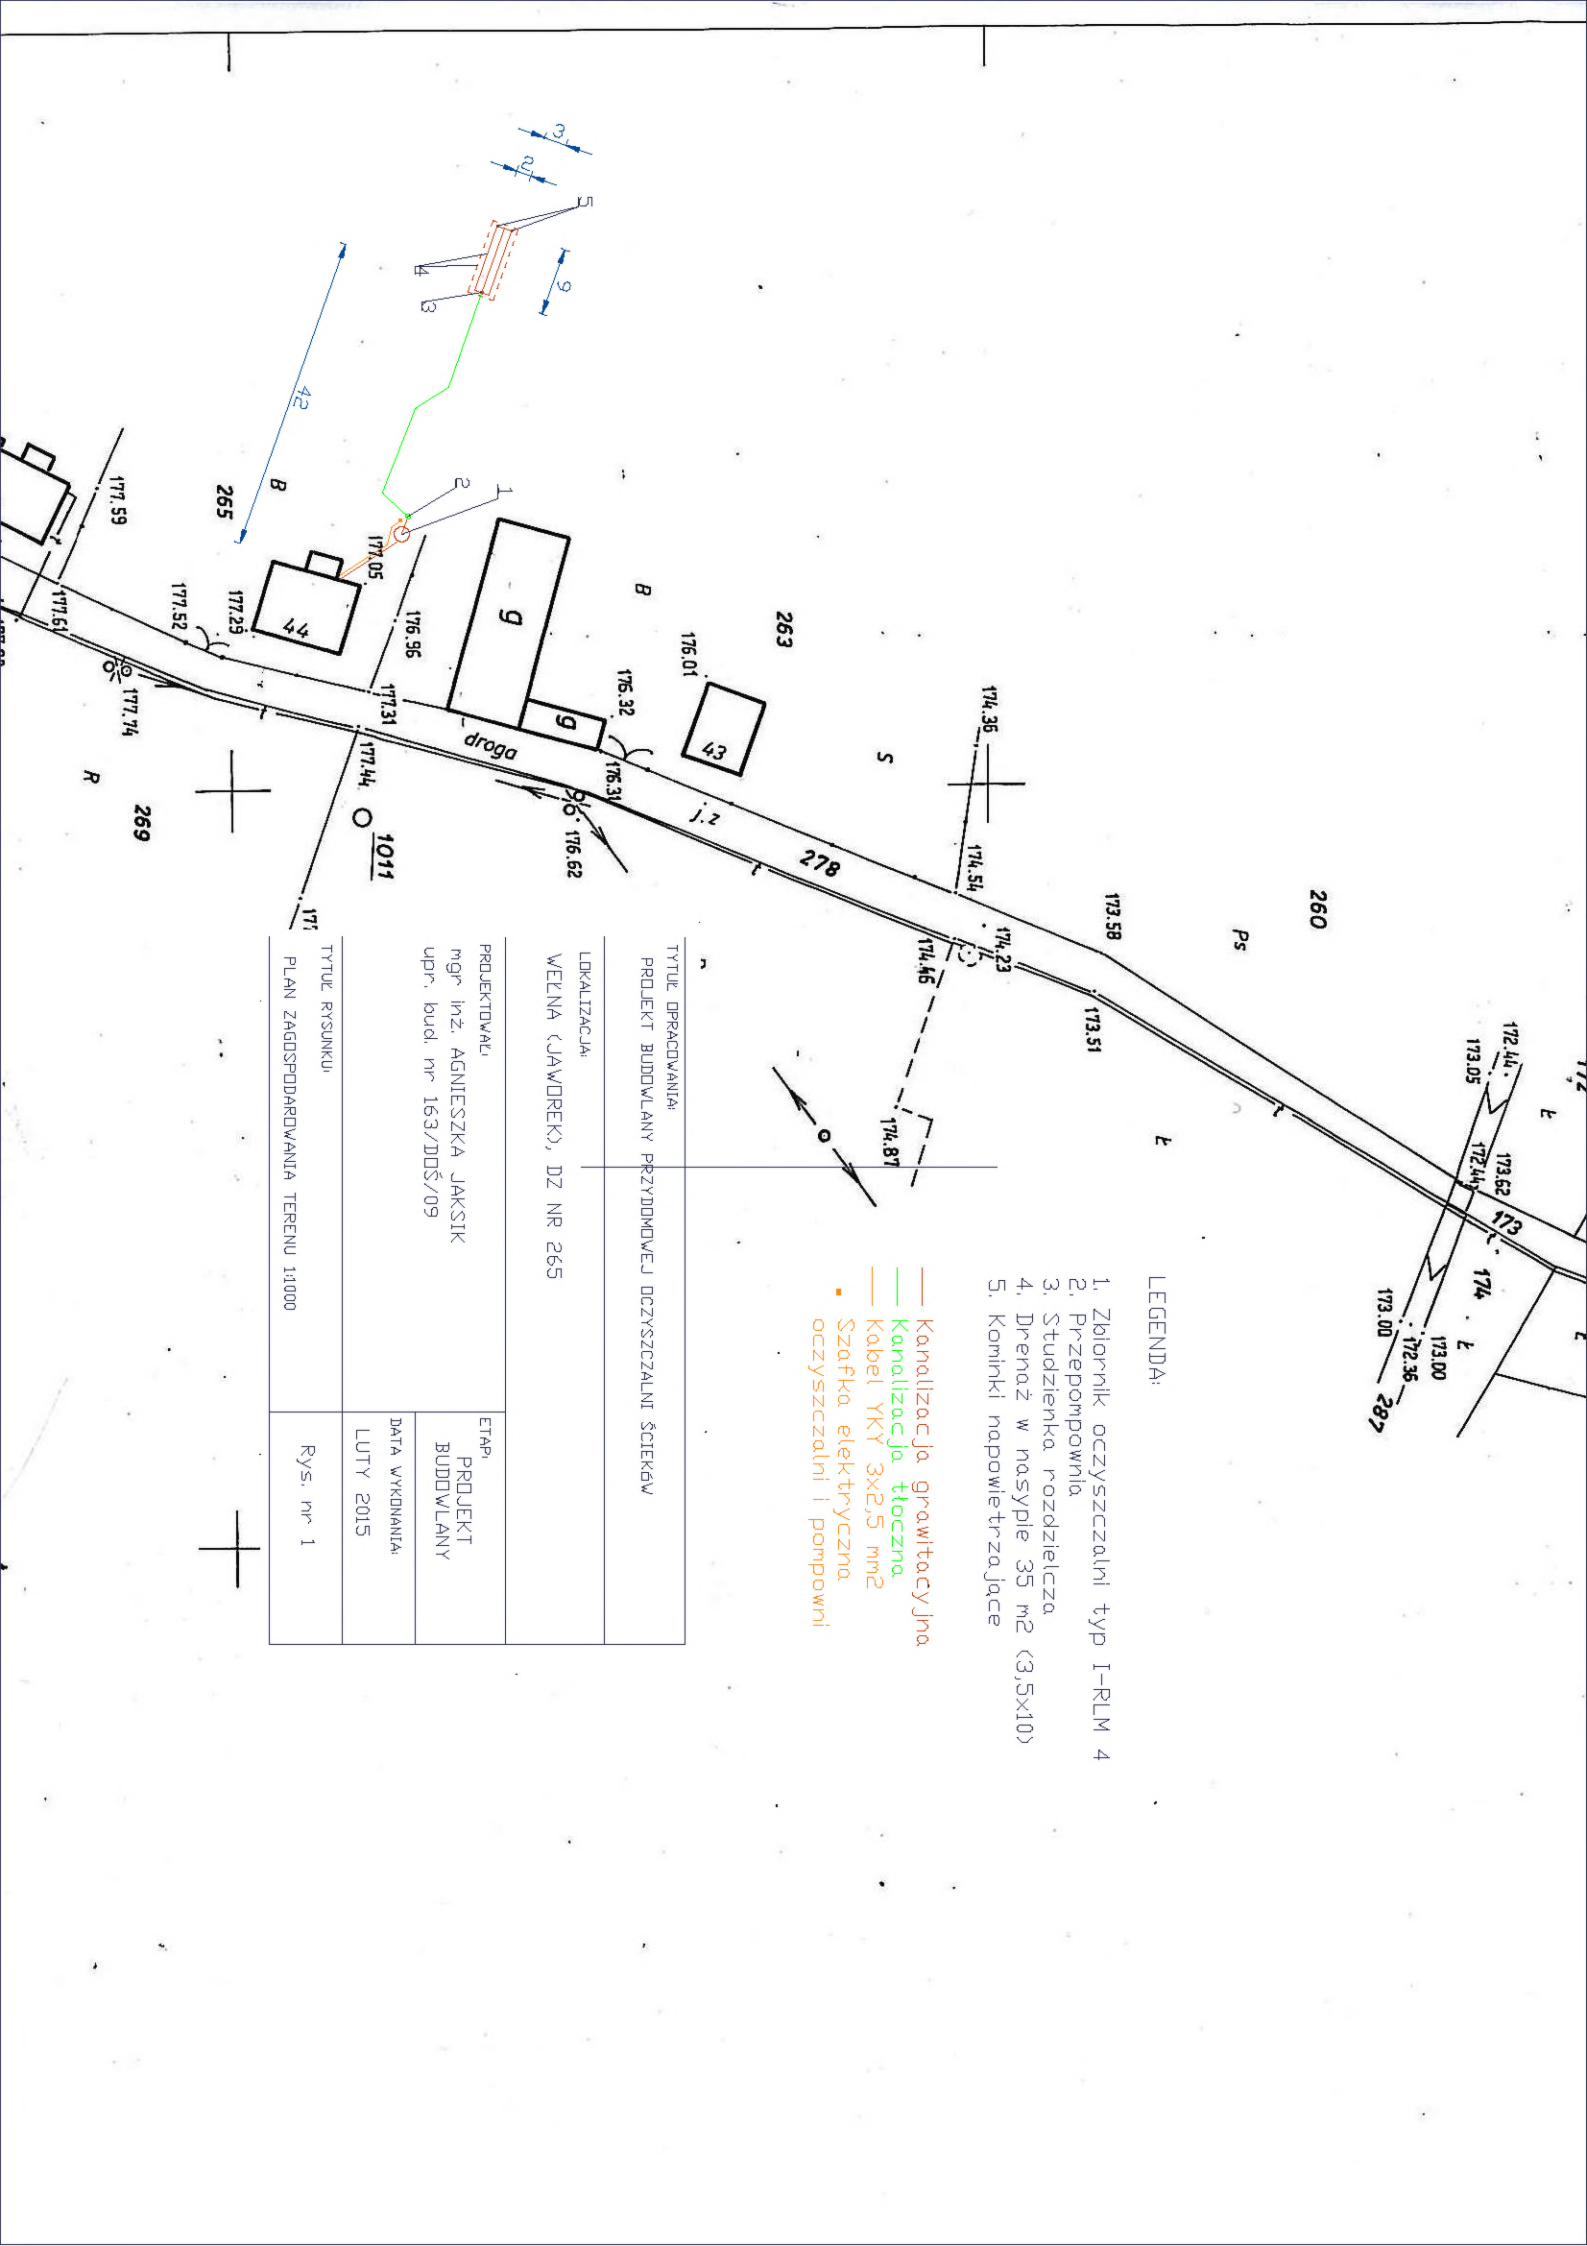


LEGENDA:

1. Zbiornik oczyszczalni typ I-RLM 4
2. Przepompownia
3. Studzienka rozdzielcza
4. Drenaż w nasypie 35 m<sup>2</sup> (3,5x10)
5. Kaminki napowietrzające

- Kanalizacja grawitacyjna
- Kanalizacja tłoczna
- Kabel YKY 3x2,5 mm<sup>2</sup>
- Szafka elektryczna
- oczyszczalni i pompowni

TYTUŁ OPERACJONALNY: PROJEKT BUDOWLANY PRZYDOMOWEJ OCSZCZAZALNI ŚCIEKÓW	
LOKALIZACJA: WIELNA (JAWOREK), DZ NR 265	
PROJEKTOWAŁ: mgr inż. AGNIESZKA JAKSIK upr. budl nr 163/DDOŚ/09	ETAPY PROJEKT BUDOWLANY
TYTUŁ RYSUNKU: PLAN ZAGOSPODAROWANIA TERENU 1:1000	DATA WYKONANIA: LUTY 2015
	Rys. nr 1

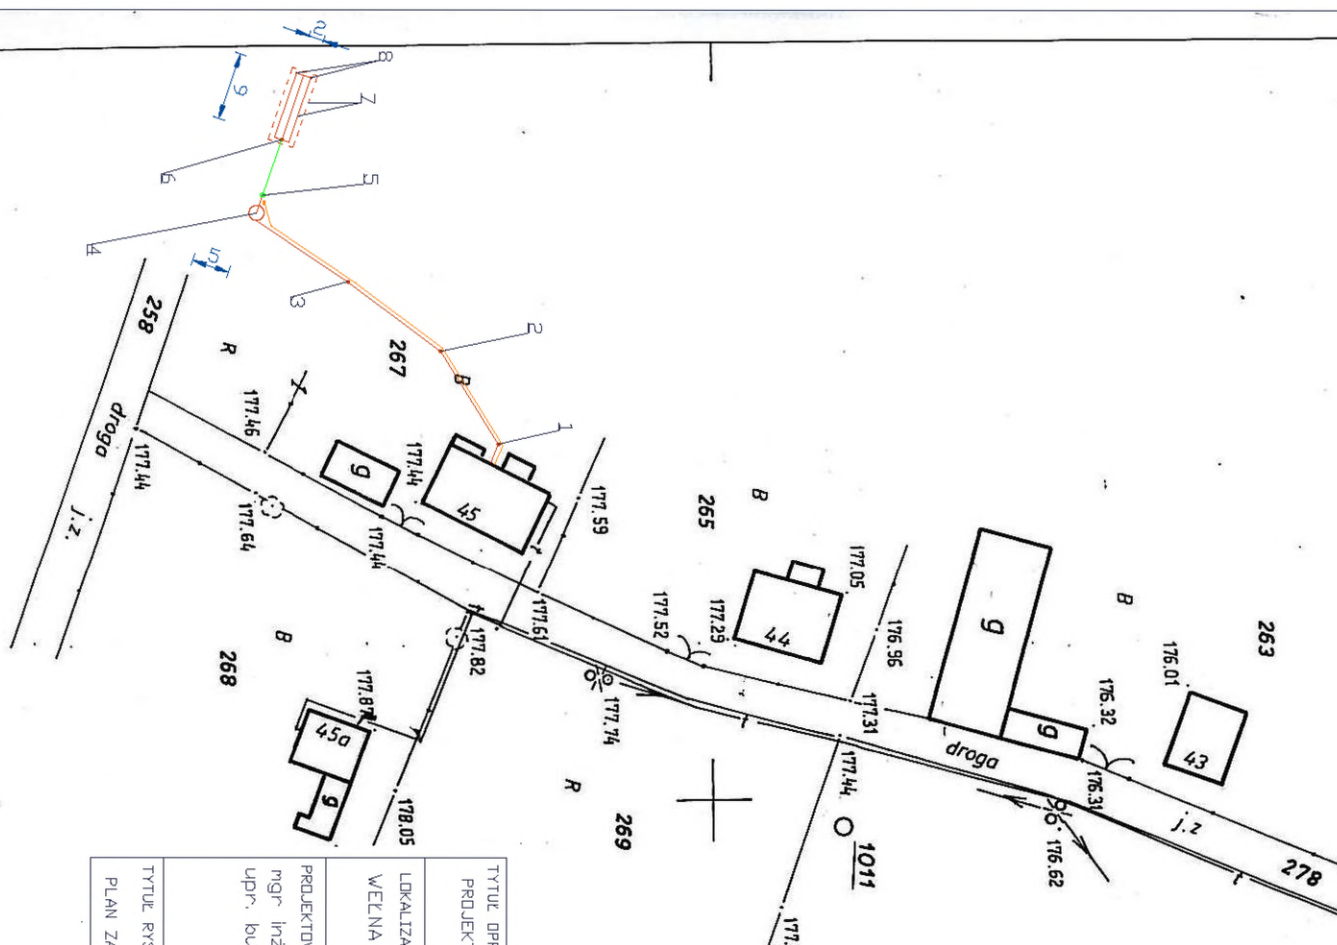

TYTUŁ OPISOWY PROJEKT BUDOWLANY PRZYMOWEJ OCZYSZCZALNI ŚCIEKÓW	
LOKALIZACJA: WECNA (JAWOREK), DZ NR 267	
PROJEKTOWAŁ: mgr inż. AGNIESZKA JAKSIK upr. bud. nr 163/DDŚ/09	ETAP: PROJEKT BUDOWLANY
TYTUŁ RYSUNKU PLAN ZAGOSPODAROWANIA TERENU 1:1000	DATA WYKONANIA: LUTY 2015
	Rys. nr 1

- LEGENDA:
- 1, 2, 3. Studzienka kanalizacyjna
  4. Zbiornik oczyszczalni typ I-RLM 4
  5. Przepompownia
  6. Studzienka rozdzielcza
  7. Drenaż w nasypie 35 m<sup>2</sup> (3,5x10)
  8. Kominki napowietrzające

- Kanalizacja grawitacyjna
- Kanalizacja tłoczna
- Kabel YKY 3x2,5 mm<sup>2</sup>
- Szafka elektryczna
- oczyszczalni i pompowni

Świadcza się zgodność niniejszej kopii  
z oryginałem materiału projektowego, zasobu  
geodezyjnego i kartograficznego

**STANOWISZA WIERNUSZOWSKI**

**WIPRRT SITI - 415**  
(Pieczęć materiału zasobu)

**20111215102**  
(Identyfikator ewidencyjny materiału zasobu)

**2015-03-11**

Z u p o s t a w i e n i e m  
Krzysztof Nawrocka  
NACZELNIK W O D Z I A Ł U  
G E O D . K A R T . K A T . I G O S P R N I E R  
G E O D . P . T . A . P O W I A T O W Y  
(imię, nazwisko i podpis osoby reprezentującej organ)