


DRENAŻ ROZSĄCZAJĄCY W GRUNCIE - SKALA 1:50

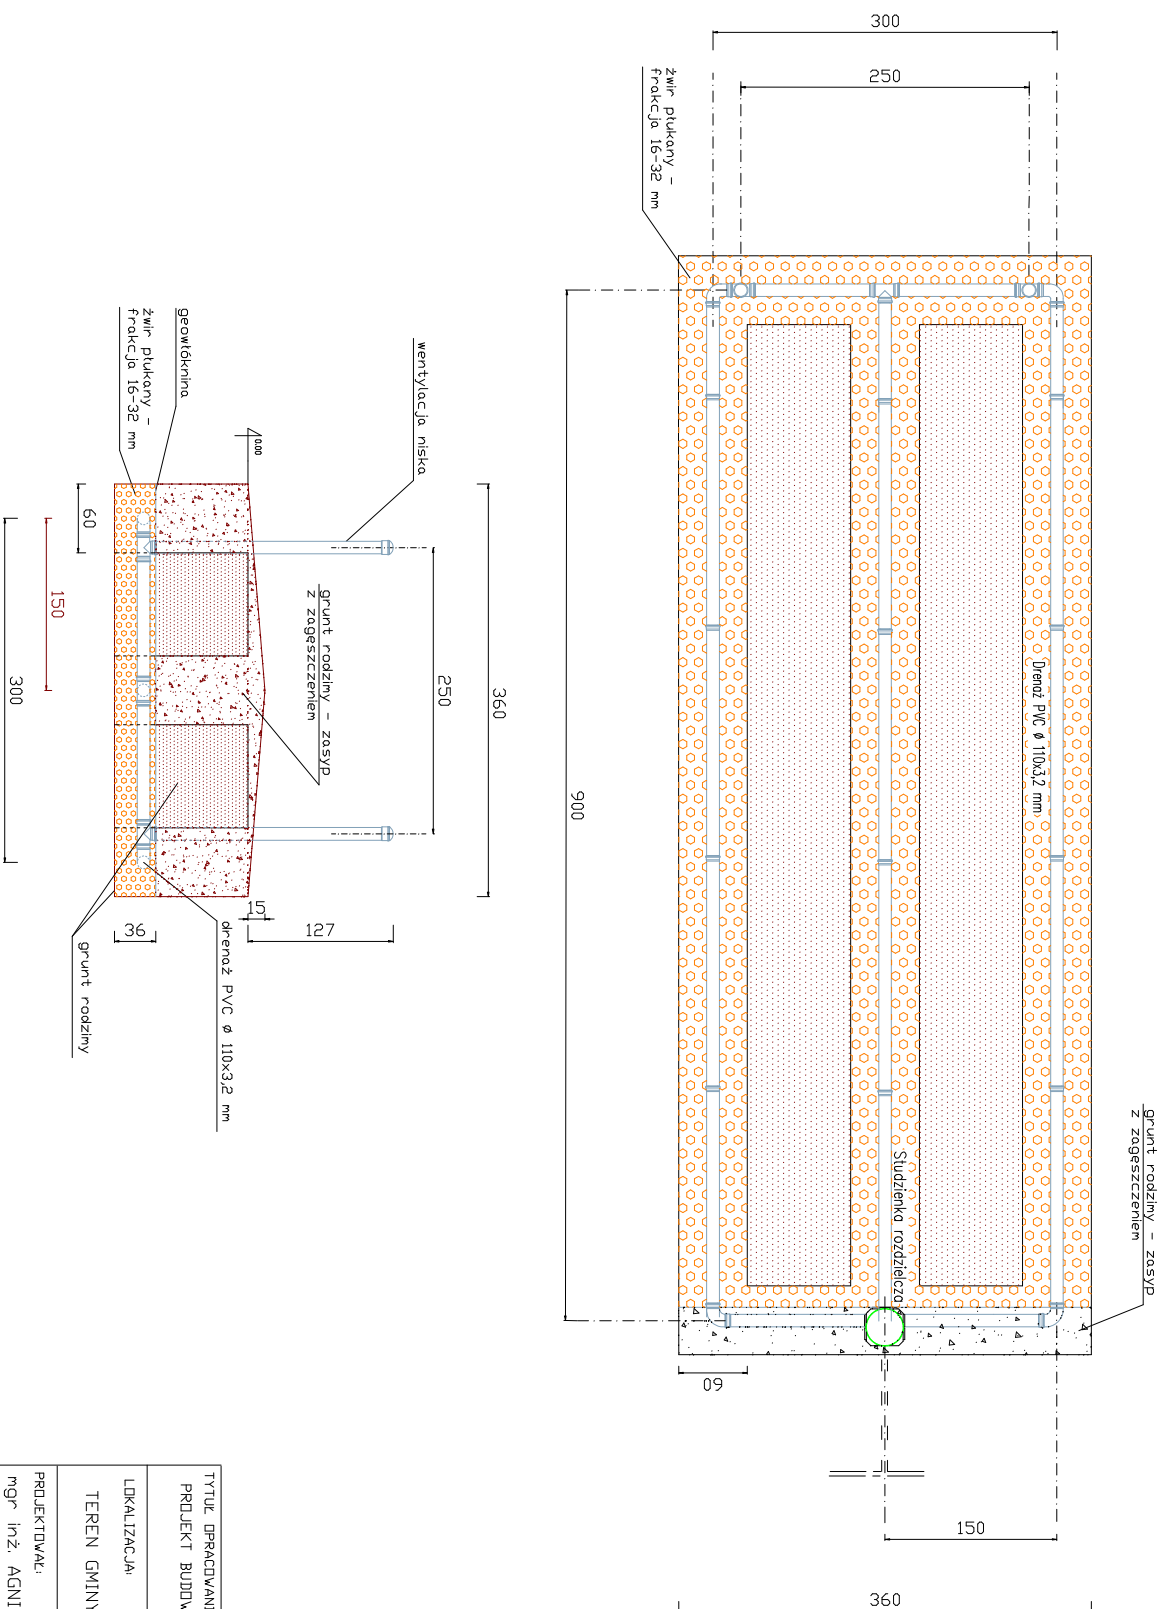

TYTUŁ OPACDOWANIA: PROJEKT BUDOWLANY PRZYDMOWEJ OCZYSZCZALNI ŚCIEKÓW		ETAP: PROJEKT BUDOWLANY
LOKALIZACJA: TEREN GMINY CZASTARY		DATA WYKONANIA: LUTY 2015
PROJEKTOWAŁ: mgr inż. AGNIESZKA JAKSIK upr. bud. nr 163/DDŚ/09		
TYTUŁ RYSUNKU: DRENAŻ ROZSĄCZAJĄCY W GRUNCIE		Rys. nr 5