


- LEGENDA:
1. Zbiornik oczyszczalni typ I-RLM 3
 2. Studzienka rozdzielcza
 3. Drenaż w gruncie 30 mb (3x10)
 4. Kominki napowietrzające

- Kanalizacja grawitacyjna
- Kanalizacja tłoczna
- Kabel YKY 3x2,5 mm2
- Szafka elektryczna
- oczyszczalni i pompowni

TYTUŁ OPRACOWANIA: PROJEKT BUDOWLANY PRZYDOMOWEJ OCZYSZCZALNI ŚCIEKÓW	
LOKALIZACJA: JAKŠKI, DZ NR 5	
PROJEKTOWAŁ: mgr inż. AGNIESZKA JAKŠIK upr. bud. nr 163/DDŠ/09	ETAP: PROJEKT BUDOWLANY
TYTUŁ RYSUNKU: PLAN ZAGOSPODAROWANIA TERENU 1:1000	DATA WYKONANIA: LUTY 2015
	Rys. nr 1

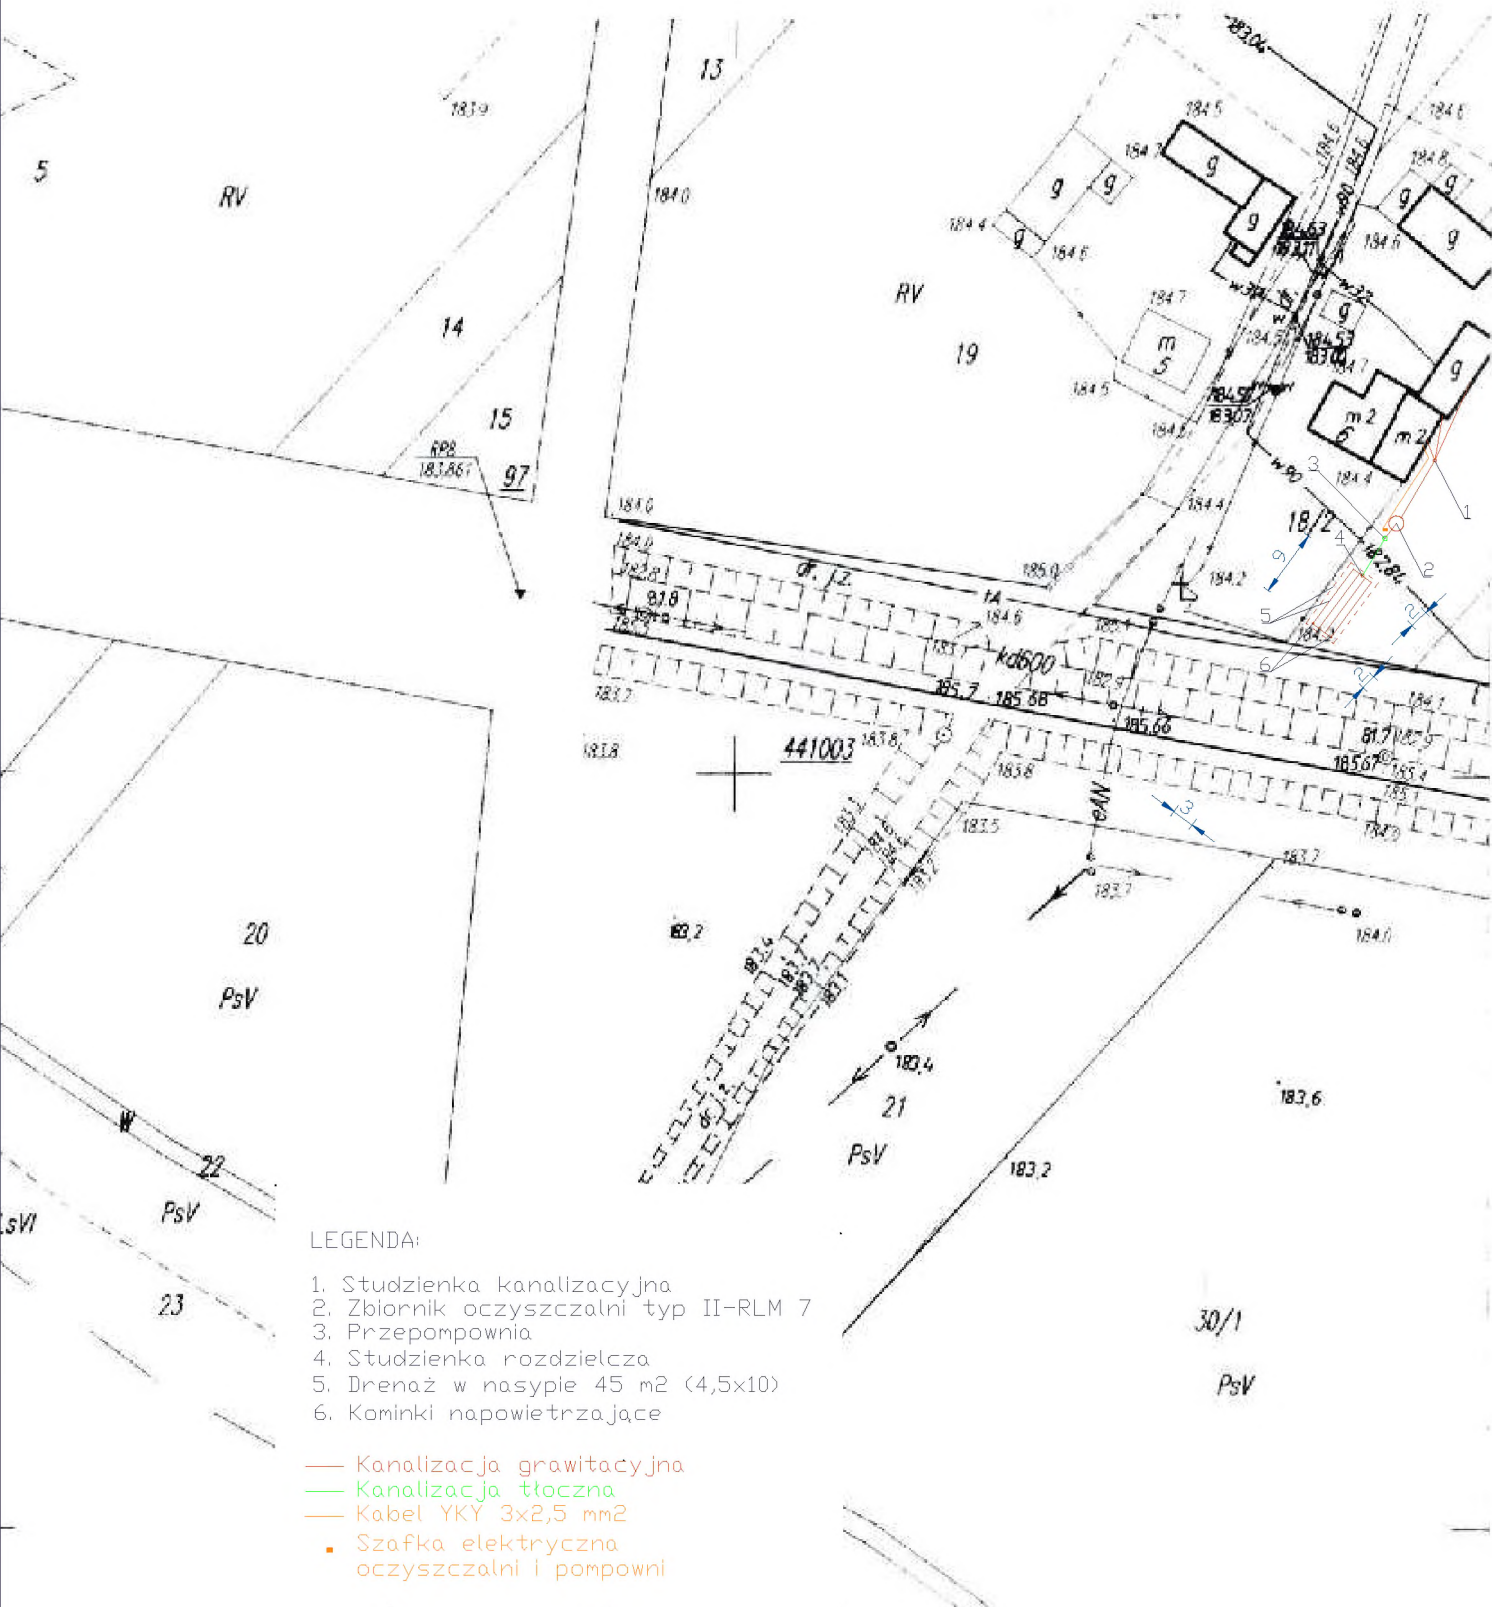


LEGENDA:

1. Studzienka kanalizacyjna
2. Zbiornik oczyszczalni typ II-RLM 7
3. Przepompownia
4. Studzienka rozdzielcza
5. Drenaż w nasypie 45 m² (4,5x10)
6. Kominki napowietrzające

- Kanalizacja grawitacyjna
- Kanalizacja tłoczna
- Kabel YKY 3x2,5 mm²
- Szafka elektryczna oczyszczalni i pompowni

TYTUŁ OPRACOWANIA: PROJEKT BUDOWLANY PRZYDOMOWEJ OCZYSZCZALNI ŚCIEKÓW	
LOKALIZACJA: JAŚKI, DZ NR 18/2	
PROJEKTOWAŁ: mgr inż. AGNIESZKA JAKSIK upr. bud. nr 163/DDŚ/09	ETAP: PROJEKT BUDOWLANY
DATA WYKONANIA: LUTY 2015	
TYTUŁ RYSUNKU: PLAN ZAGOSPODAROWANIA TERENU 1:1000	Rys. nr 1

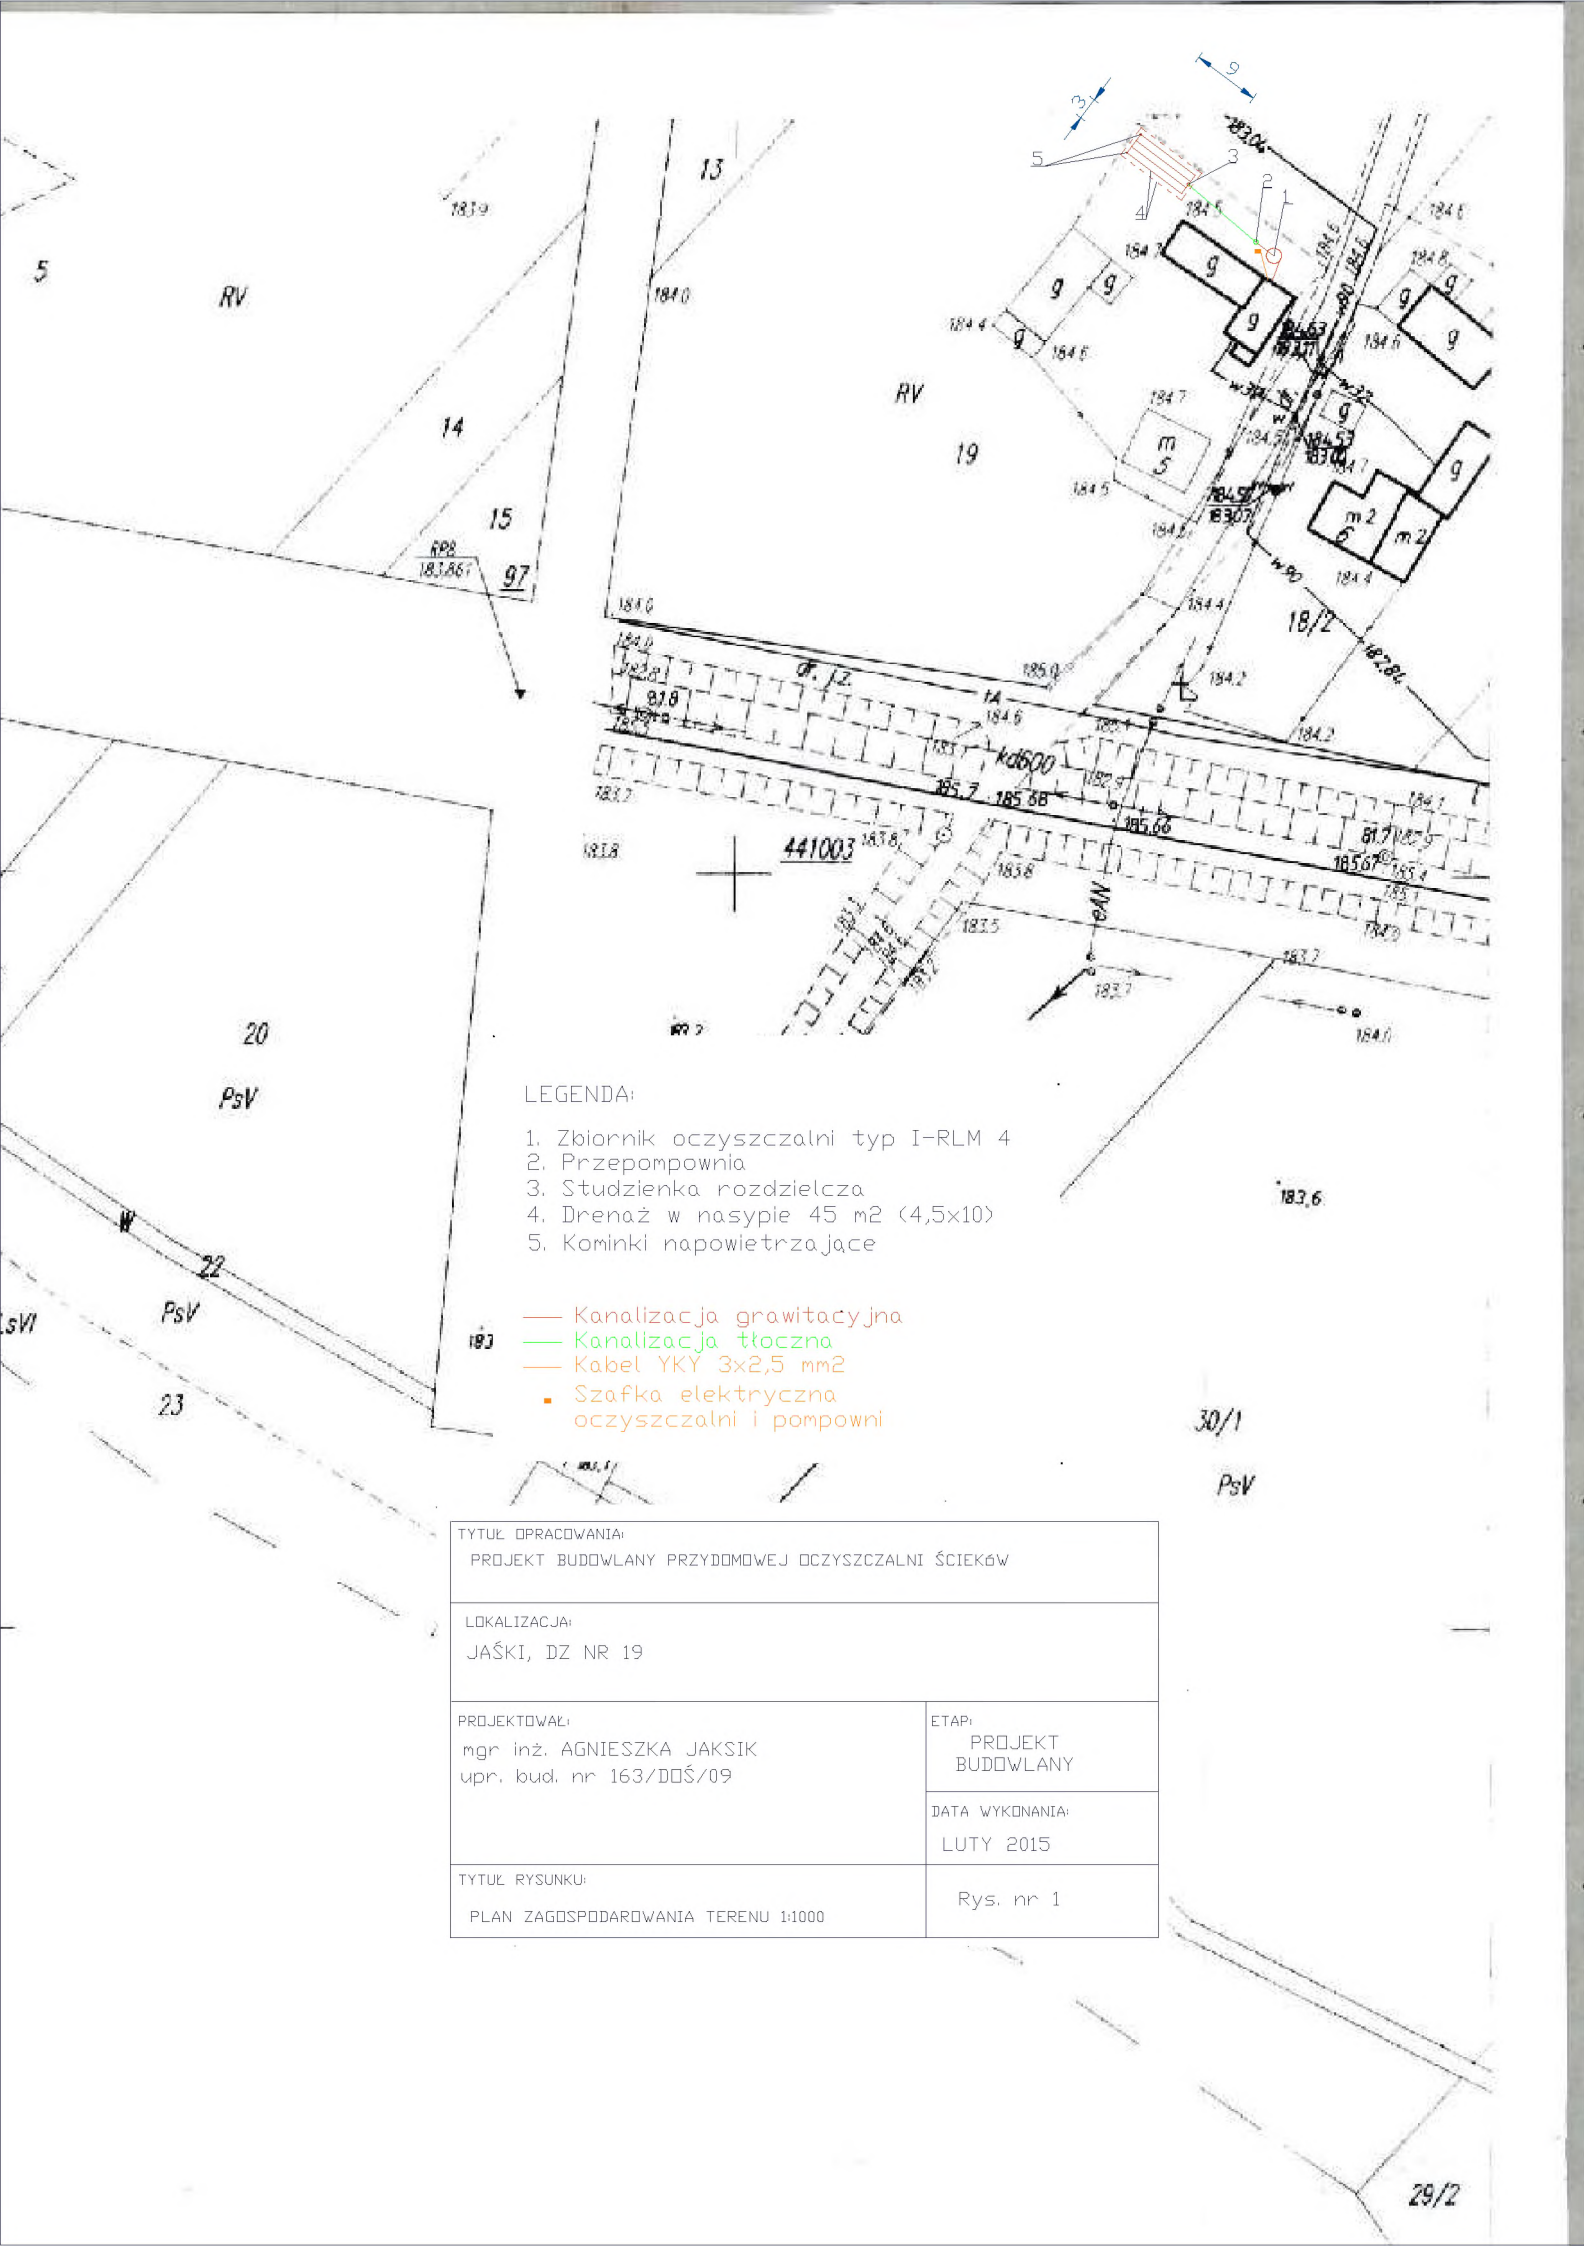


LEGENDA:

1. Zbiornik oczyszczalni typ I-RLM 4
2. Przepompownia
3. Studzienka rozdzielcza
4. Drenaż w nasypie 45 m² (4,5x10)
5. Kominki napowietrzające

- Kanalizacja grawitacyjna
- Kanalizacja tłoczna
- Kabel YKY 3x2,5 mm²
- Szafka elektryczna oczyszczalni i pompowni

TYTUŁ OPRACOWANIA: PROJEKT BUDOWLANY PRZYDOMOWEJ OCZYSZCZALNI ŚCIEKÓW	
LOKALIZACJA: JAŚKI, DZ NR 19	
PROJEKTOWAŁ: mgr inż. AGNIESZKA JAKSIK upr. bud. nr 163/DOŚ/09	ETAP: PROJEKT BUDOWLANY
DATA WYKONANIA: LUTY 2015	
TYTUŁ RYSUNKU: PLAN ZAGOSPODAROWANIA TERENU 1:1000	Rys. nr 1

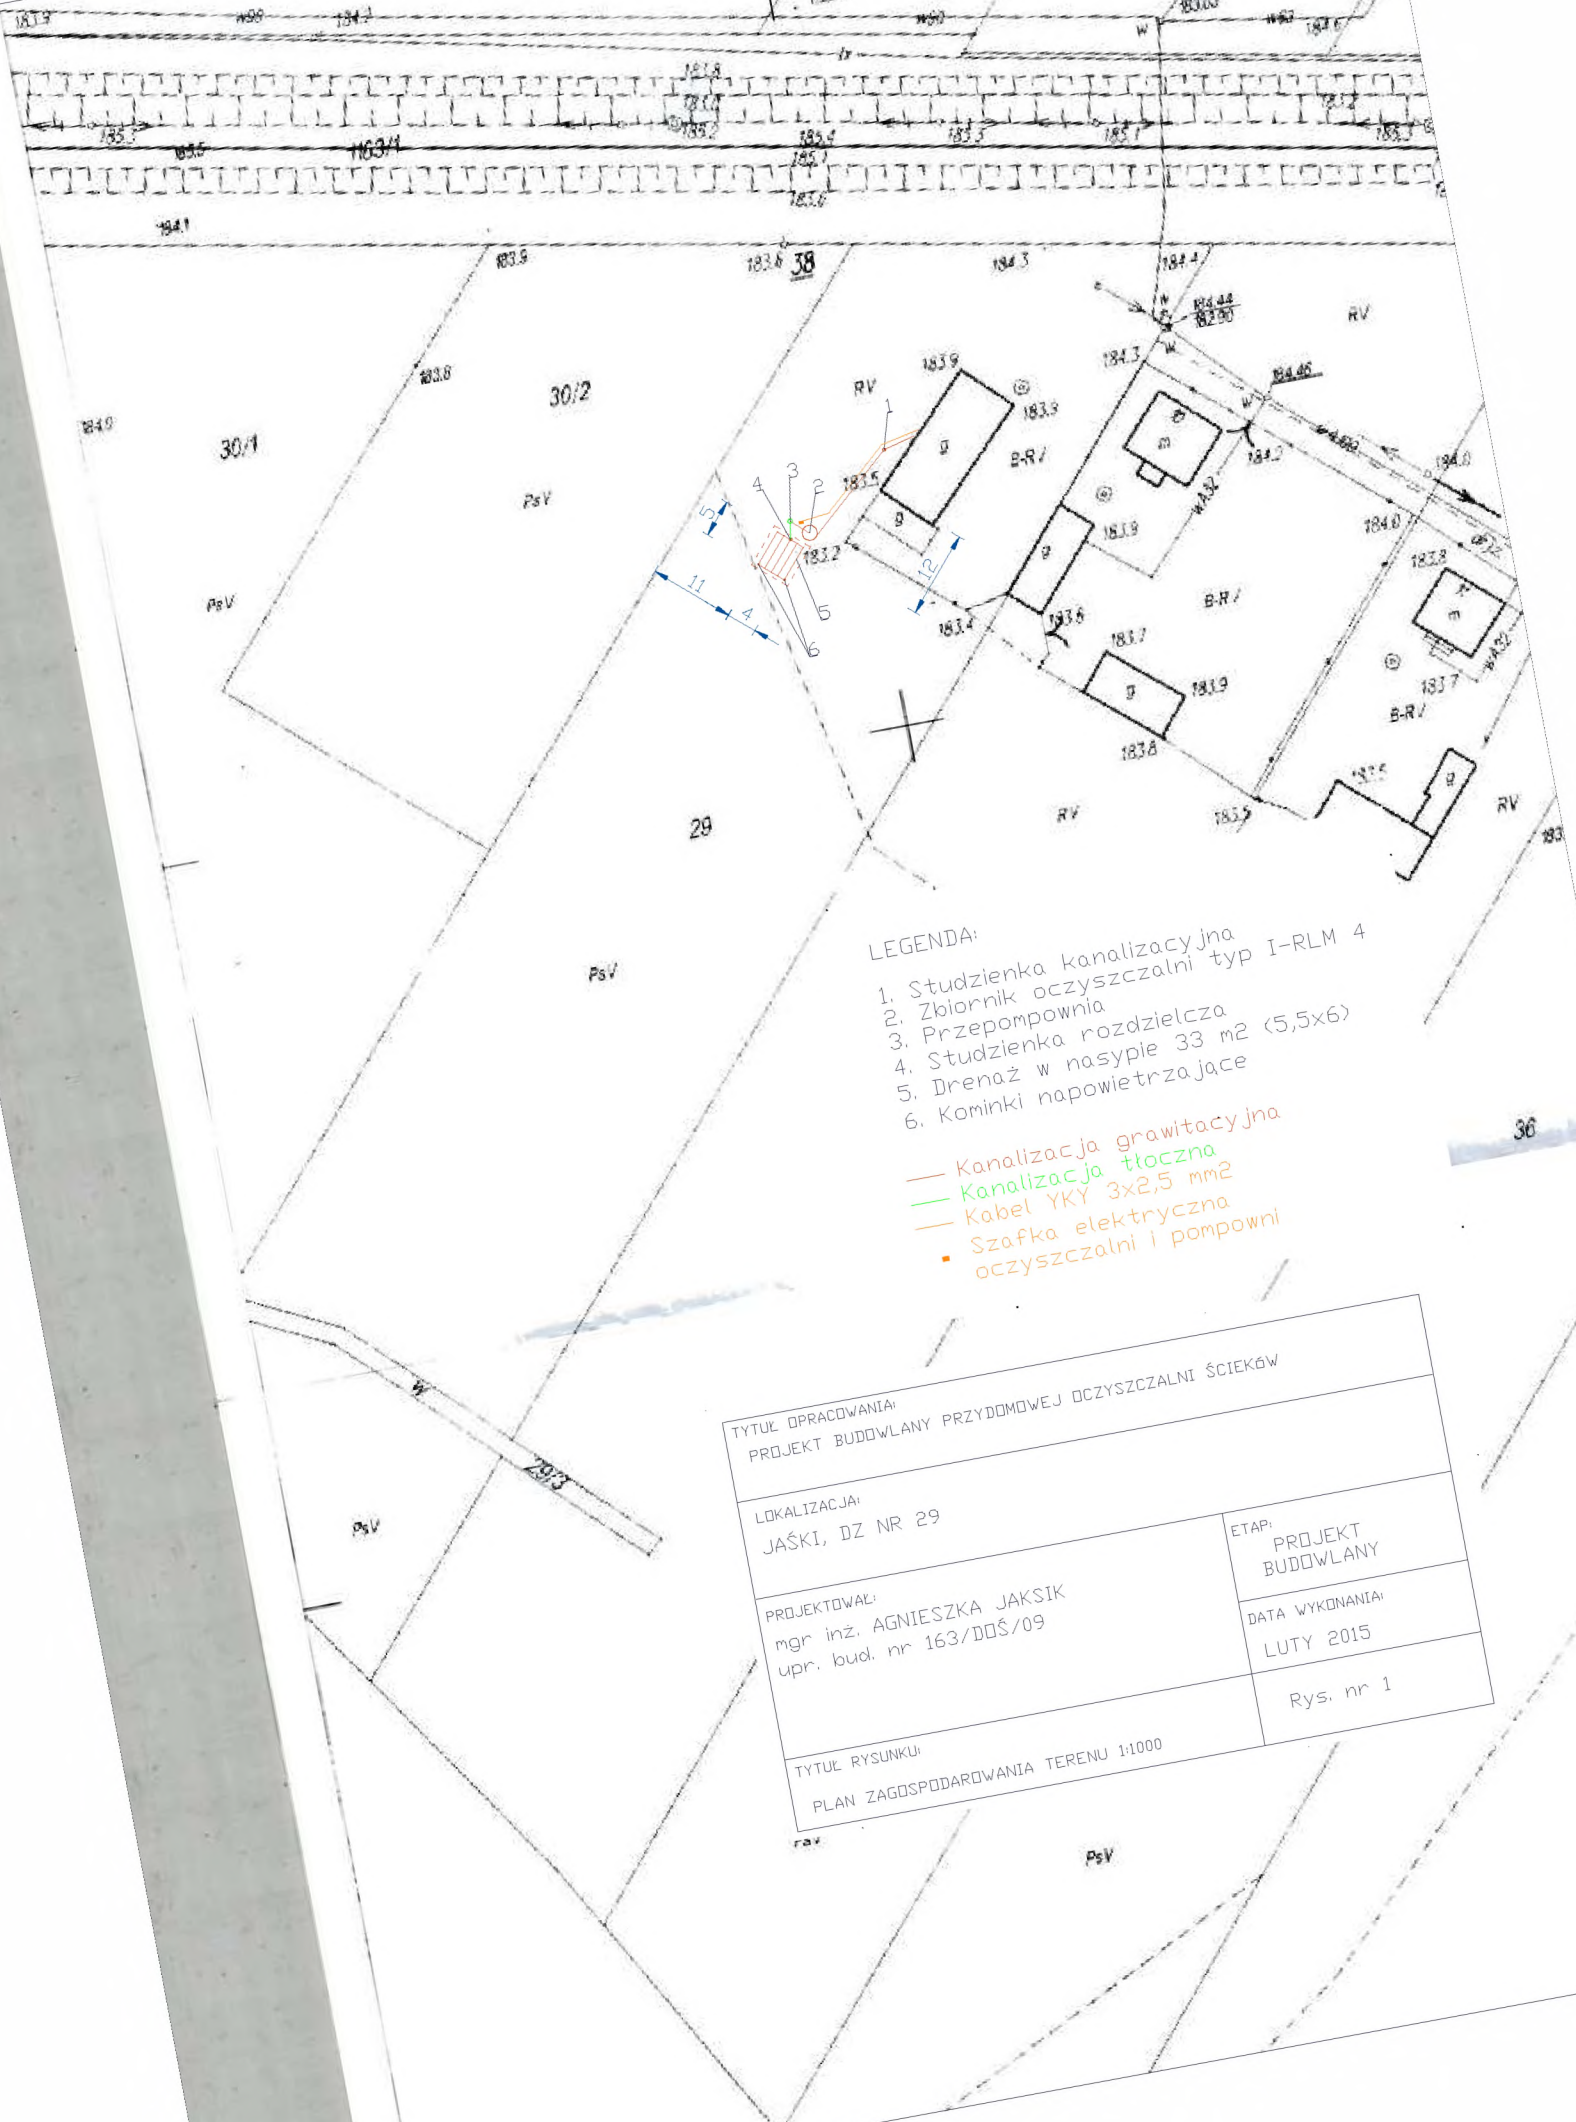

- LEGENDA:
1. Studzienka oczyszczalni typ I-RLM 4
 2. Zbiornik oczyszczalni
 3. Przepompownia
 4. Studzienka rozdzielcza
 5. Drenaż w nasypie 33 m² (5,5x6)
 6. Kominki napowietrzające
- Kanalizacja grawitacyjna
 - Kanalizacja tłoczna
 - Kabel YKY 3x2,5 mm²
 - Szafka elektryczna oczyszczalni i pompowni

TYTUŁ OPRACOWANIA: PROJEKT BUDOWLANY PRZYDOMOWEJ OCZYSZCZALNI ŚCIEKÓW	
LOKALIZACJA: JAŚKI, DZ NR 29	
PROJEKTOWAŁ: mgr inż. AGNIESZKA JAKSIK upr. bud. nr 163/DDŚ/09	ETAP: PROJEKT BUDOWLANY
	DATA WYKONANIA: LUTY 2015
TYTUŁ RYSUNKU: PLAN ZAGOSPODAROWANIA TERENU 1:1000	
	Rys. nr 1

LEGENDA:

1. Zbiornik oczyszczalni typ I-RLM 3
2. Przepompownia
3. Studzienka rozdzielcza
4. Drenaż w nasypie 35 m² (3,5x10)
5. Kominki napowietrzające

- Kanalizacja grawitacyjna
- Kanalizacja tłoczna
- Kabel YKY 3x2,5 mm²
- Szafka elektryczna oczyszczalni i pompowni

TYTUŁ OPRACOWANIA:
PROJEKT BUDOWLANY PRZYDOMOWEJ OCZYSZCZALNI ŚCIEKÓW

LOKALIZACJA:
JAŚKI, DZ NR 43


PROJEKTOWAŁ:
mgr inż. AGNIESZKA JAKSIK
upr. bud. nr 163/DDŚ/09


ETAP:
PROJEKT
BUDOWLANY

DATA WYKONANIA:
LUTY 2015

Rys. nr 1

TYTUŁ RYSUNKU:
PLAN ZAGOSPODAROWANIA TERENU 1:1000

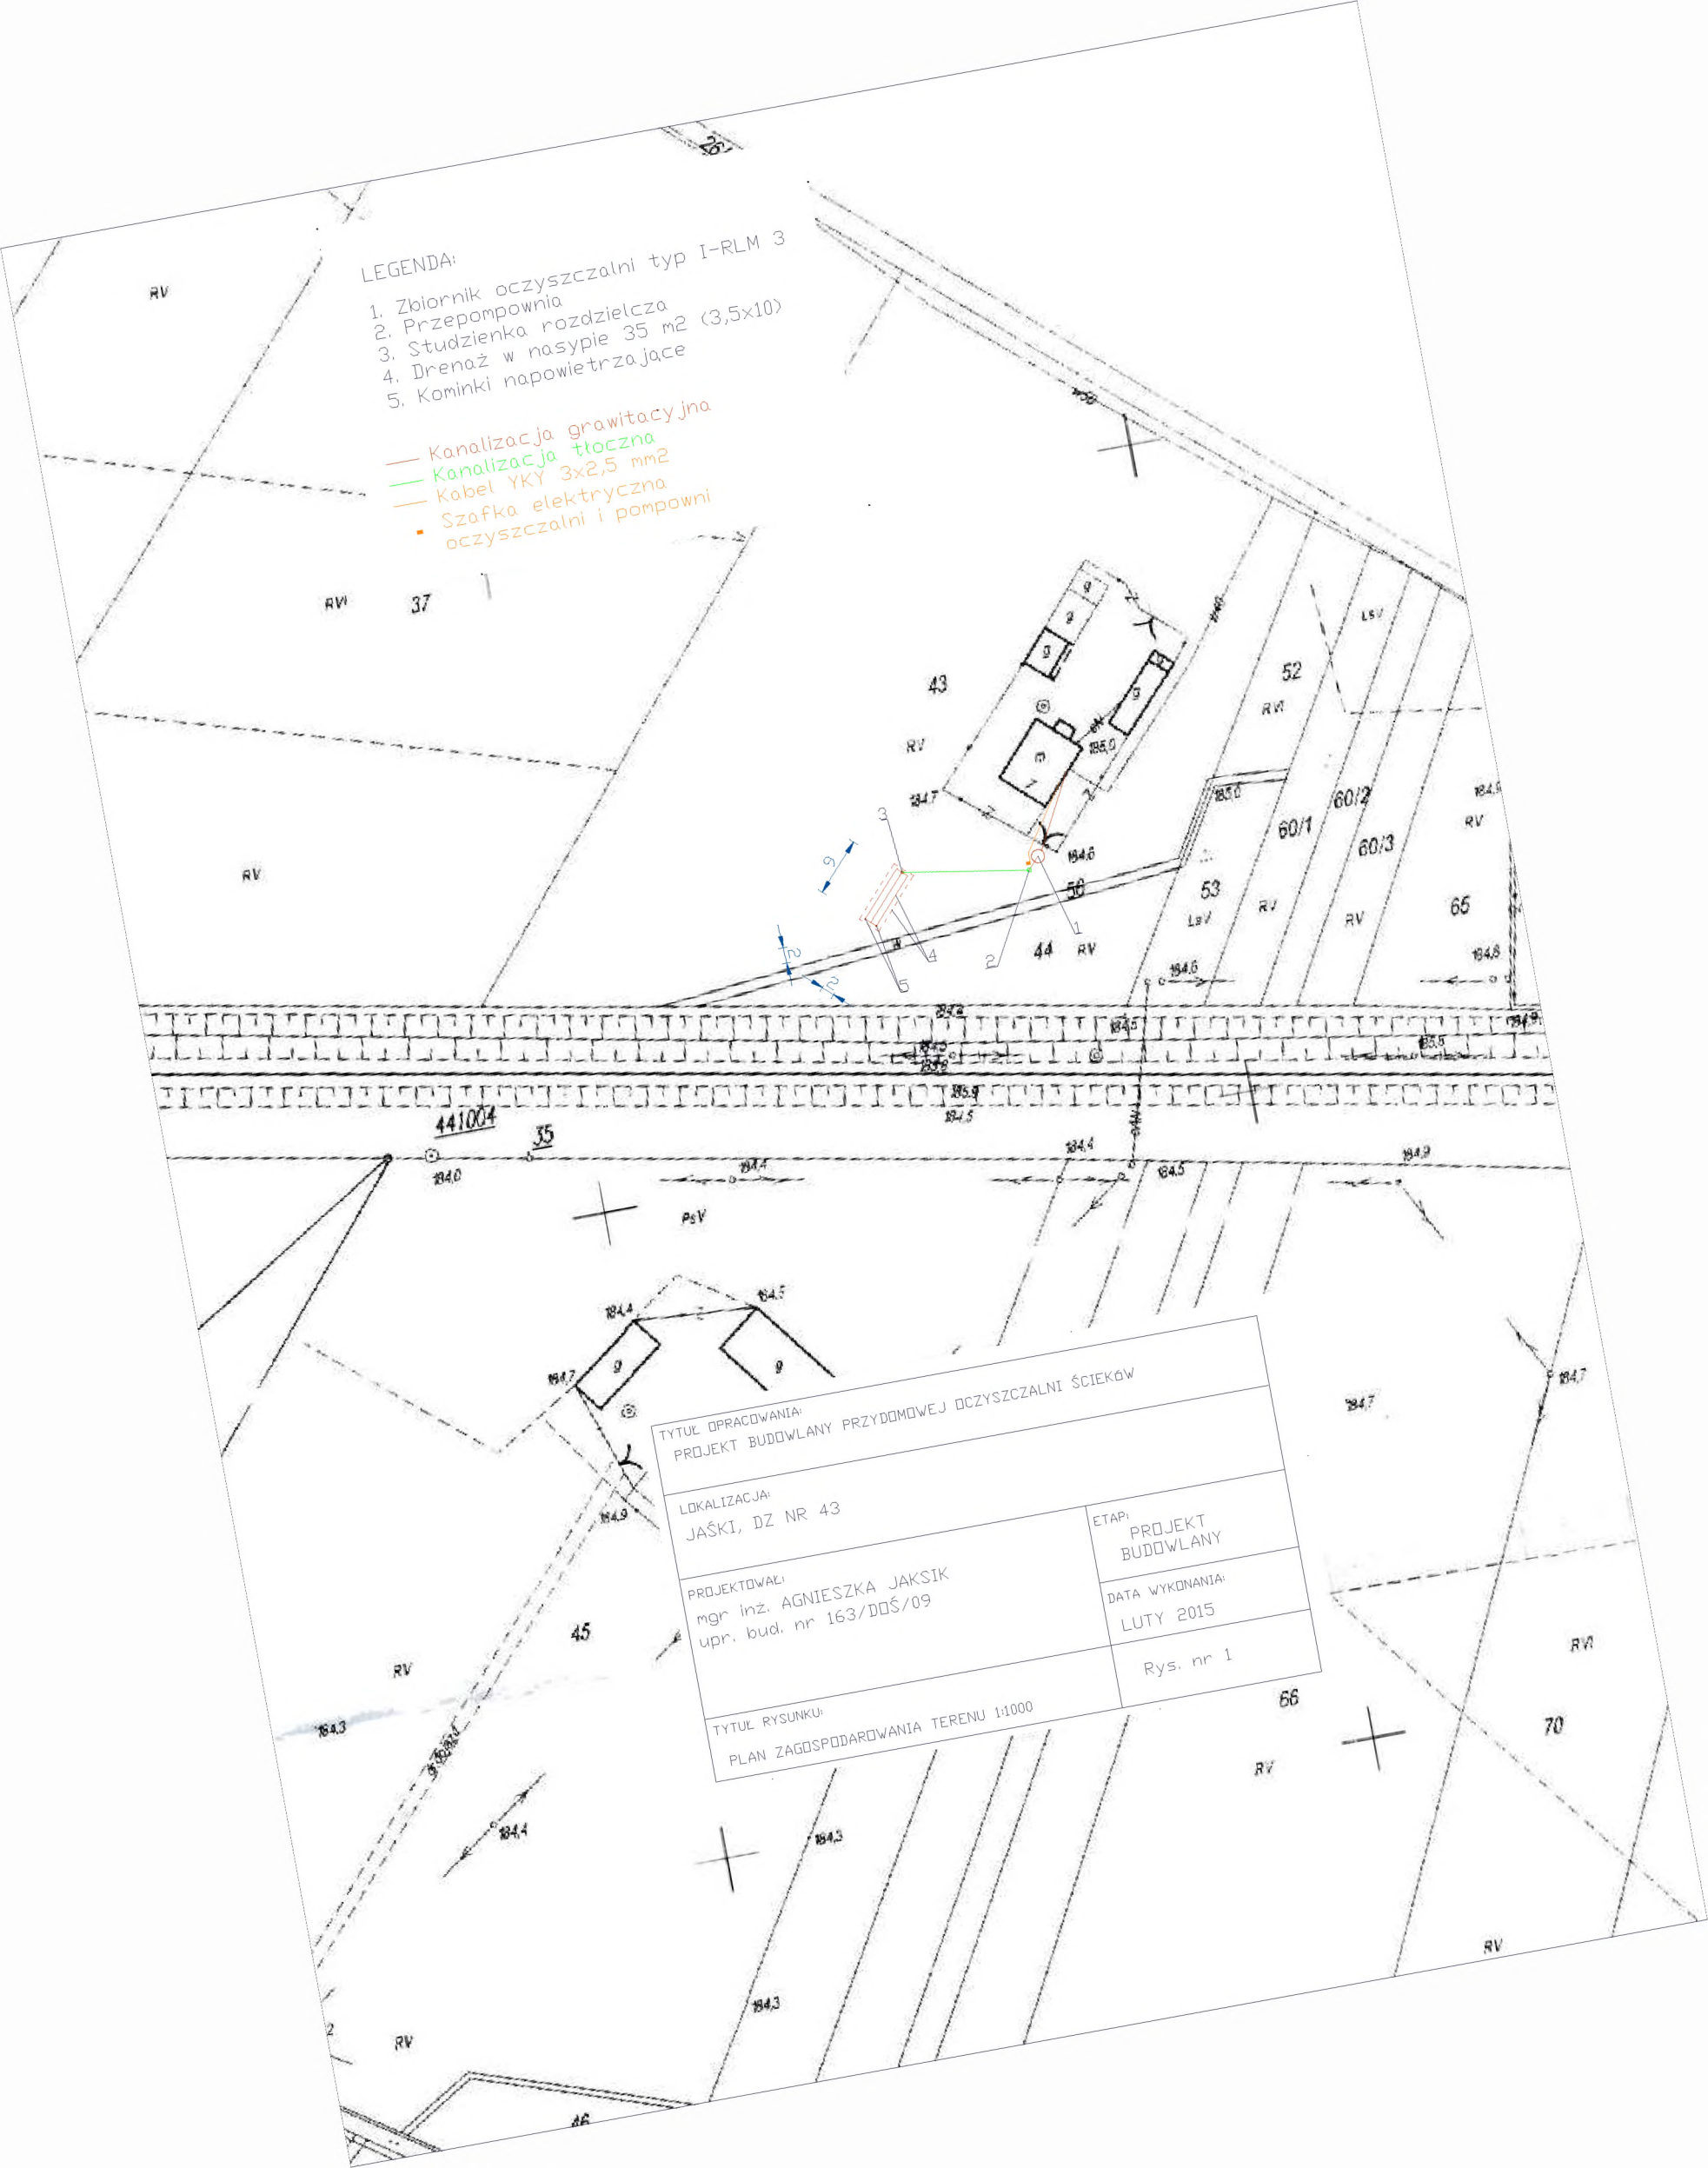

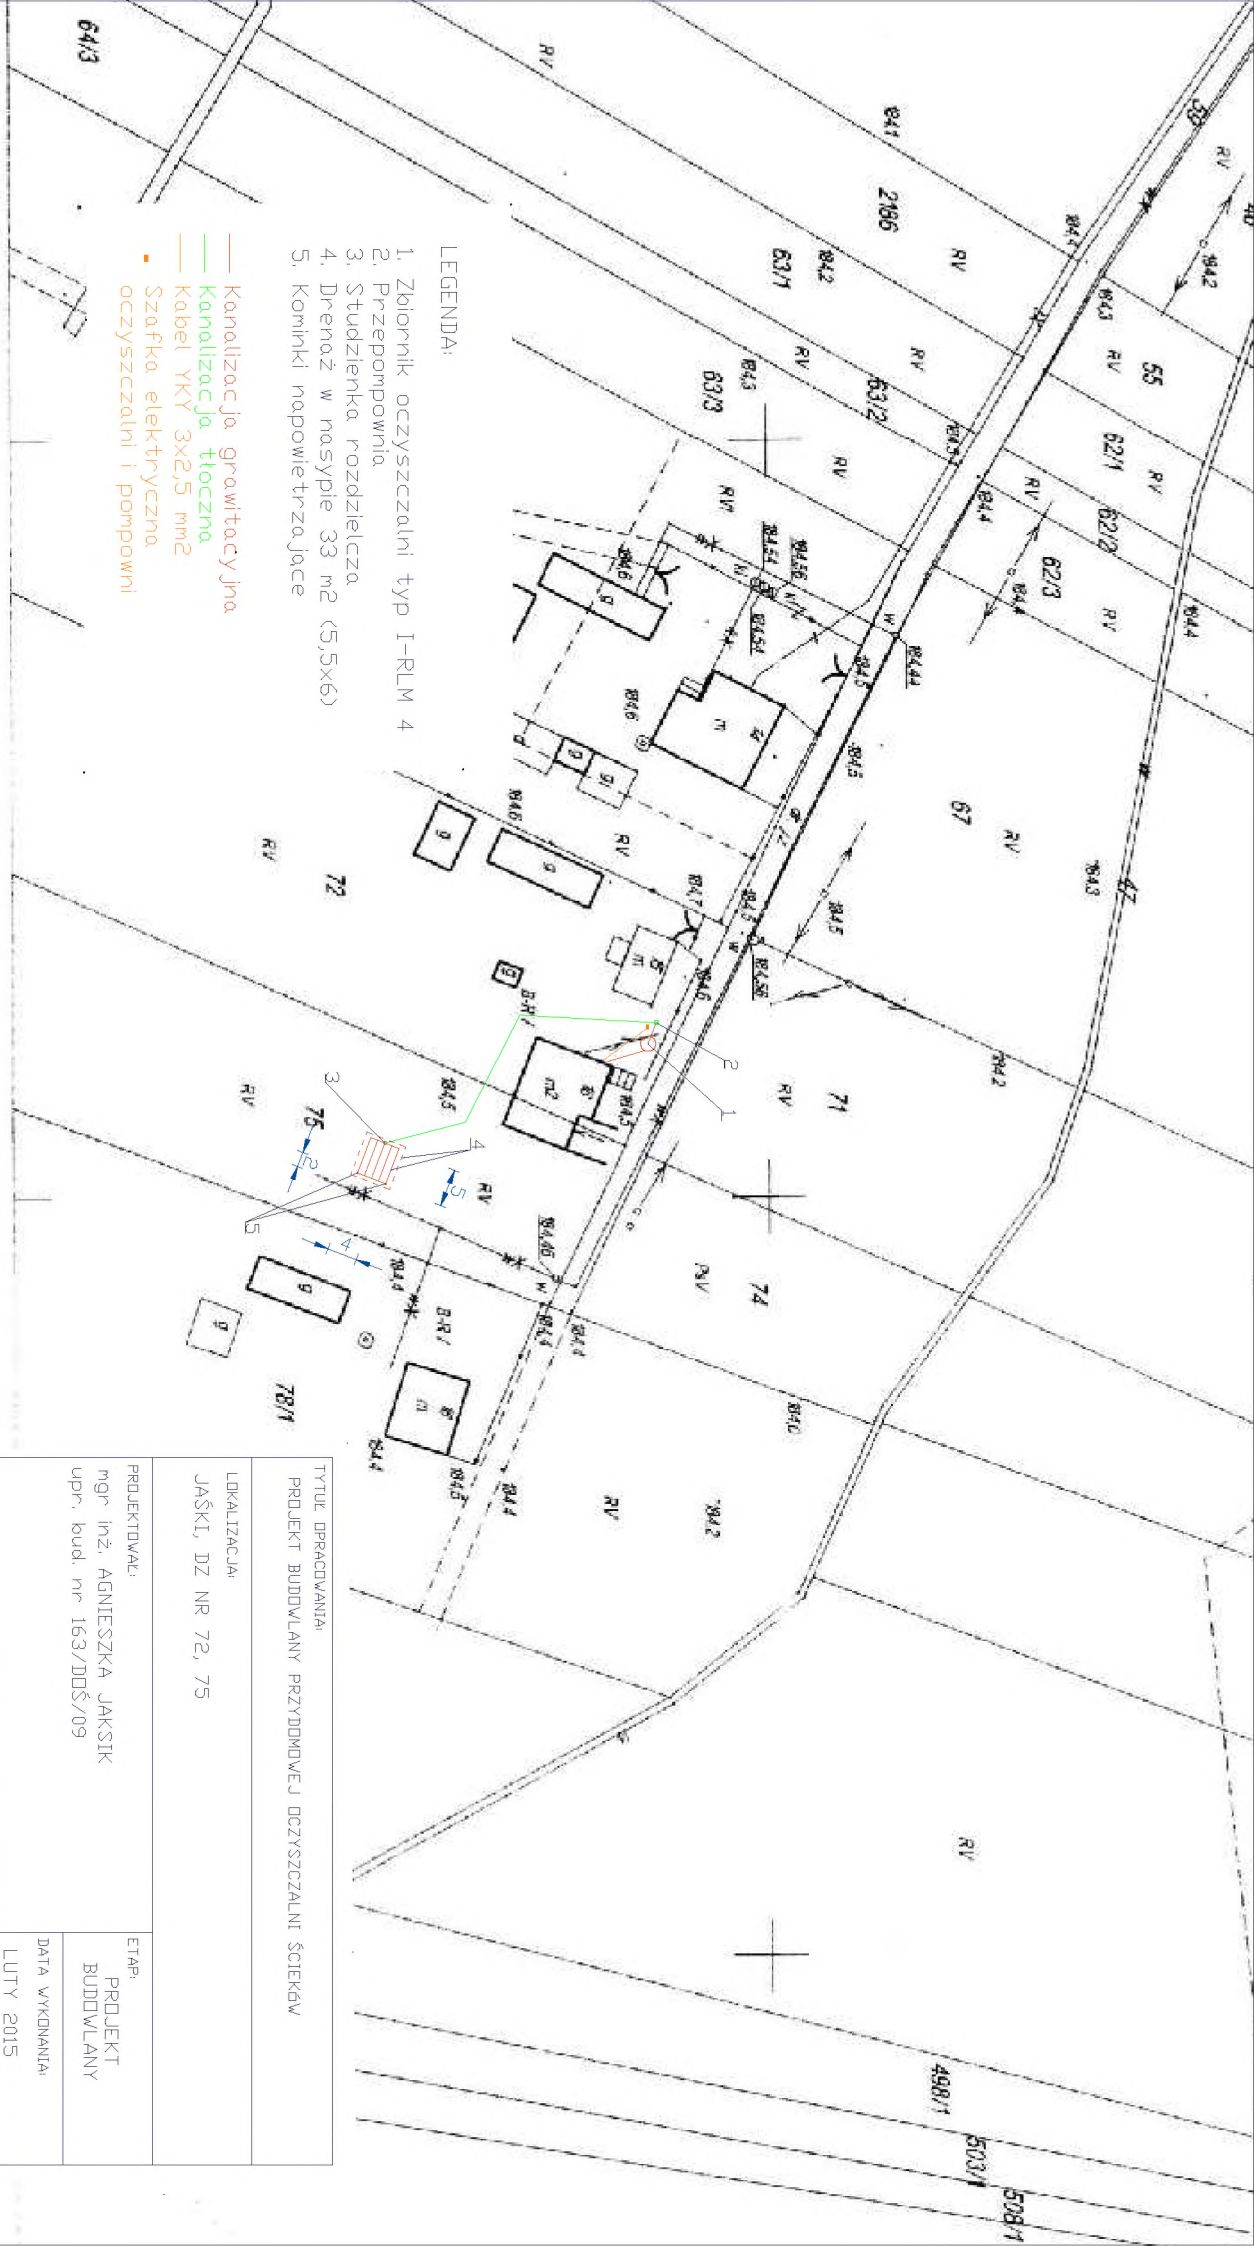

- LEGENDA:
1. Zbiornik oczyszczalni typ I-RLM 4
 2. Przepompownia
 3. Studzienka rozdzielcza
 4. Drenaż w nasypie 33 m² (5,5x6)
 5. Kominki napowietrzające

- Kanalizacja grawitacyjna
- Kanalizacja tłoczna
- Kabel YKY 3x2,5 mm²
- Szafka elektryczna oczyszczalni i pompowni

metryczne

13144073

13144072

gmina Czastary
obwód Czastary

TYTUŁ PRACOWNIA: PROJEKT BUDOWLANY PRZYDOMOWEJ OCZYSZCZALNI ŚCIEKÓW	
LOKALIZACJA: JAŚKI, DZ NR 72, 75	
PROJEKTOWAŁ: mgr inż. AGNIESZKA JAKSIK upr. bud. nr 163/DDŚ/09	ETAP: PROJEKT BUDOWLANY
TYTUŁ RYSUNKU: PLAN ZAGOSPODAROWANIA TERENU 1:1000	DATA WYKONANIA: LUTY 2015
	Rys. nr 1