


Koniec projektowanego odcinka km 0+787

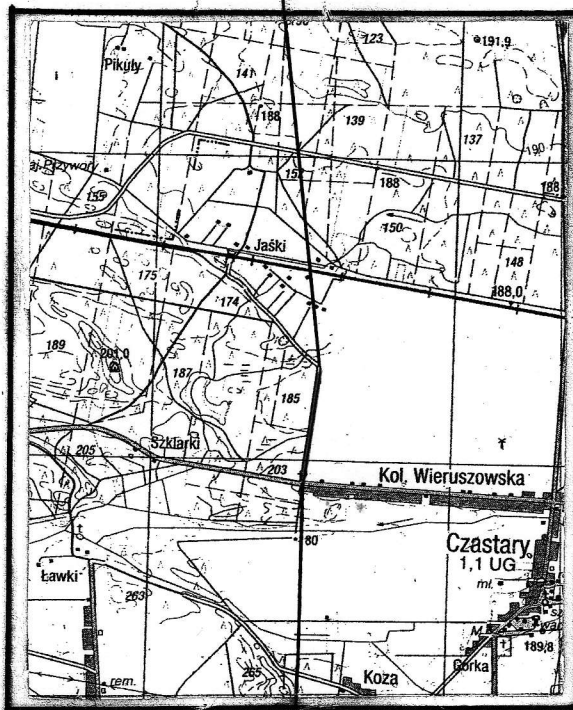

Początek projektowanego odcinka km 0+000

**Projekt przebudowy drogi gminnej nr 118120E  
w obrębie wsi Czastary  
na działce nr.472  
dł.787 m**

## **Plan orientacyjny**

**Projektant:**  
**R. Słowiński**  
**A. Kaczyński**

**Roman Słowiński**

Upr. budowlane UAN - 8386/17/87  
w Specjalności Drogi

**Skala 1: 50000**  
**Data:**  
**kwiecień 2017 r.**

**Rysunek**  
**Nr. 1**

**Andrzej Kaczyński**  
PROJEKTANT  
Konstrukcyjno-Instalacyjny  
w Zakładzie  
Nr podł. 9 - 5 ust. 1 § 2 ust. 2, § 13  
ust. 1 pkt 3  
Nr UAN/N/7210/710/87