






STAROSTWO POWIATOWE  
W WIERUSZOWIE  
98-400 WIERUSZÓW  
ul. Rynek 1-7

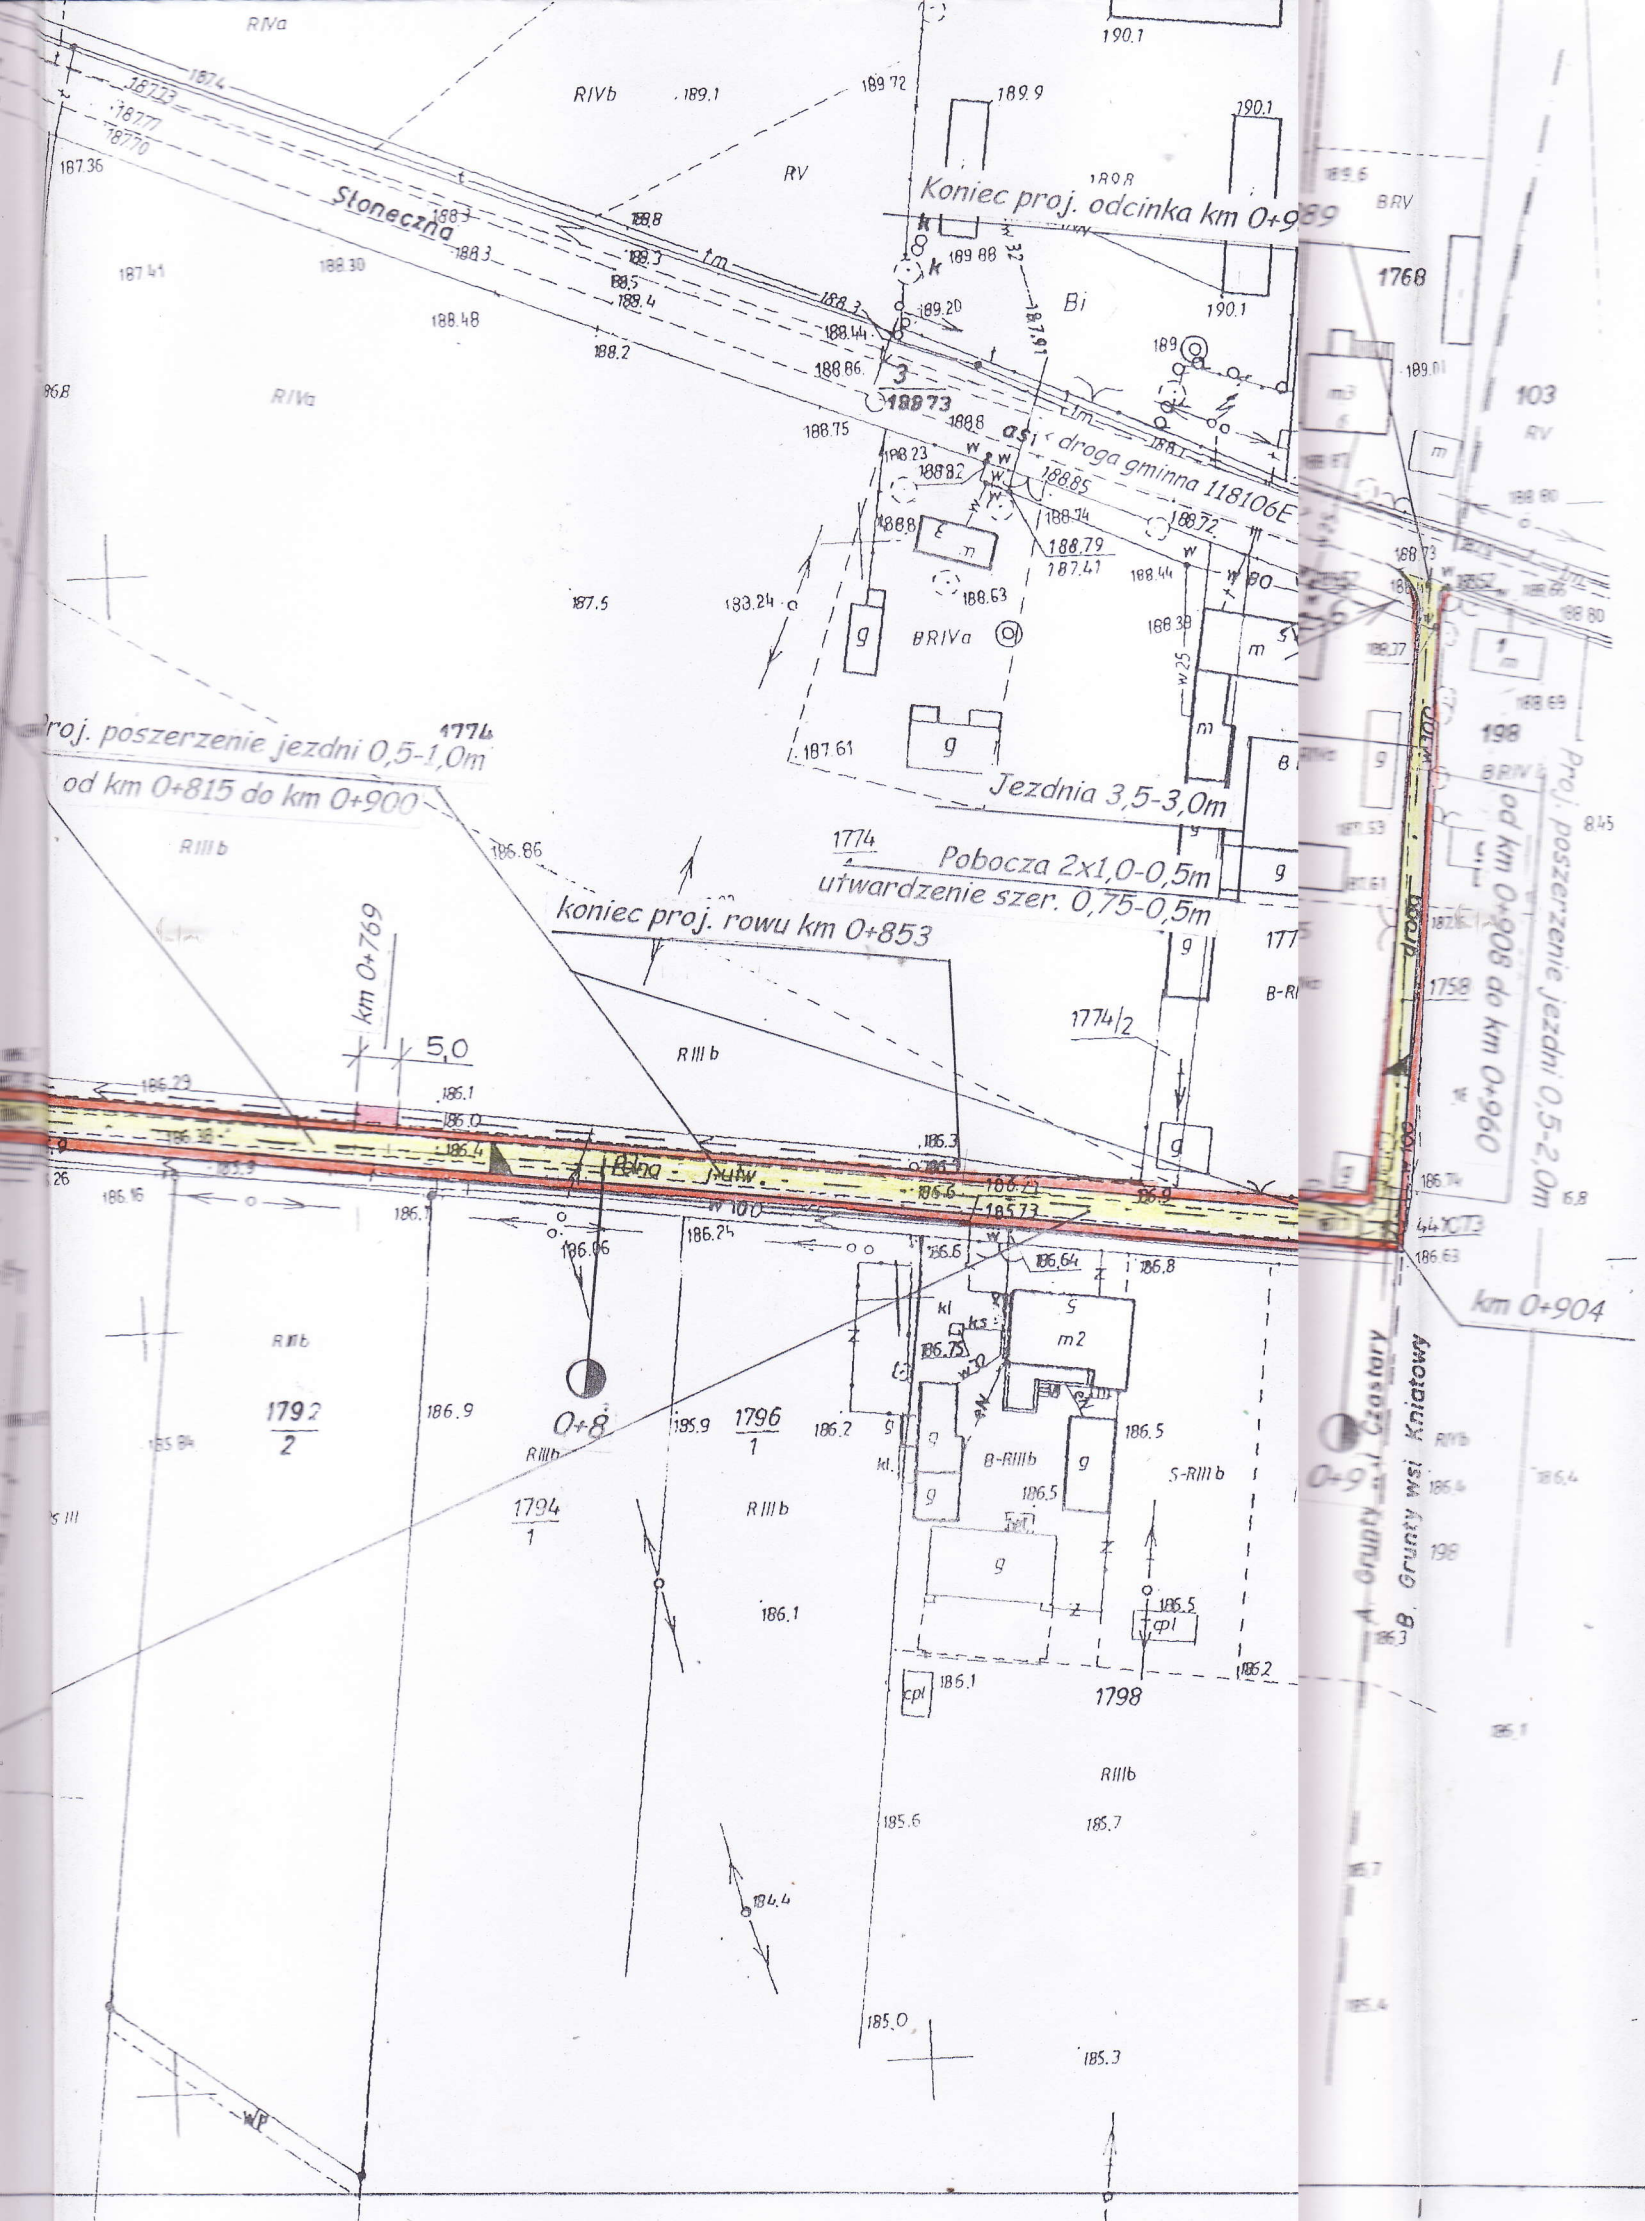

<p>Projekt przebudowy dróg gminnych nr 118124E ul. Krótka i nr 118106E ul. Polna w Czastarach na działce nr.1763 dł. 989 m</p>	
<p><i>Szkic sytuacyjny</i></p>	
<p>Projektant: <i>R. Słowiński</i> <i>A. Kaczyński</i></p>	<p><i>Roman Słowiński</i> Upr. budowlana UAN - 8386/17/87 w Specjalności Drogi</p>
<p>Skala 1: 1000 Data: sierpień 2017 r.</p>	<p>Rysunek <i>Nr. 2a</i></p>
<p><i>Andrzej Kaczyński</i> PROJEKTANT Konstrukcyjno - Inżynierski w Zakładzie Drogi Nie podl. 15 5 2 ul. B. 8 98 ul. 1 pkt. 3 83 616/17219/210/87</p>	