


Początek projektowanego odcinka km 0+000

STAROSTWO POWIATOWE  
W WIERUSZOWIE  
98-400 WIERUSZÓW  
ul. Rynek 1-7

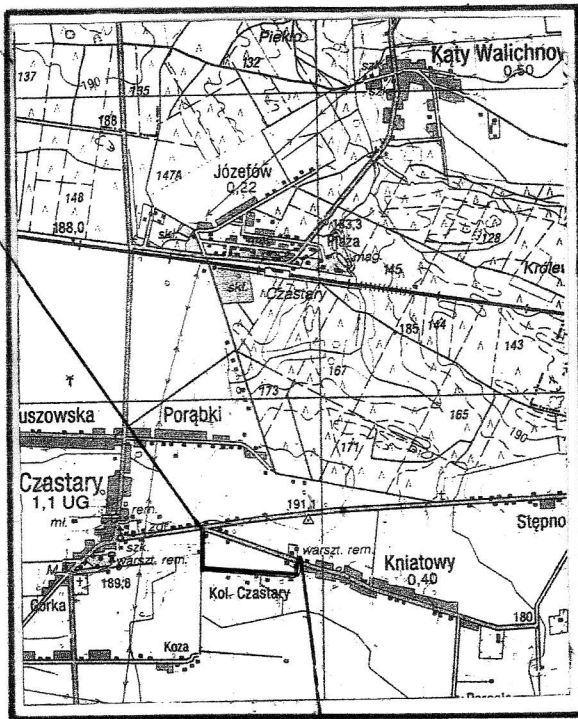

Koniec projektowanego odcinka km 0+989

**Projekt przebudowy dróg gminnych  
nr 118124E ul. Krótka i nr 118106E ul. Polna  
w Czastarach  
na działce nr.1763  
dł. 989 m**

## **Plan orientacyjny**

**Projektant:**  
**R. Słowiński**  
**A. Kaczyński**

**Roman Słowiński**  
Upr. budowlane UAN - 8386/17/87  
w Specjalności Drogi

**Skala 1: 50000**  
**Data:**  
**sierpień 2017 r.**

**Rysunek**  
**Nr. 1**

**Andrzej Kaczyński**  
PROJEKTANT  
Konstrukcyjne - inżyniering  
w zakresie drog  
No podst. S 11 5 2 ust. 2, § 18  
ust. 1 pkt. 3  
Nr UAN/N/7210/710/87