
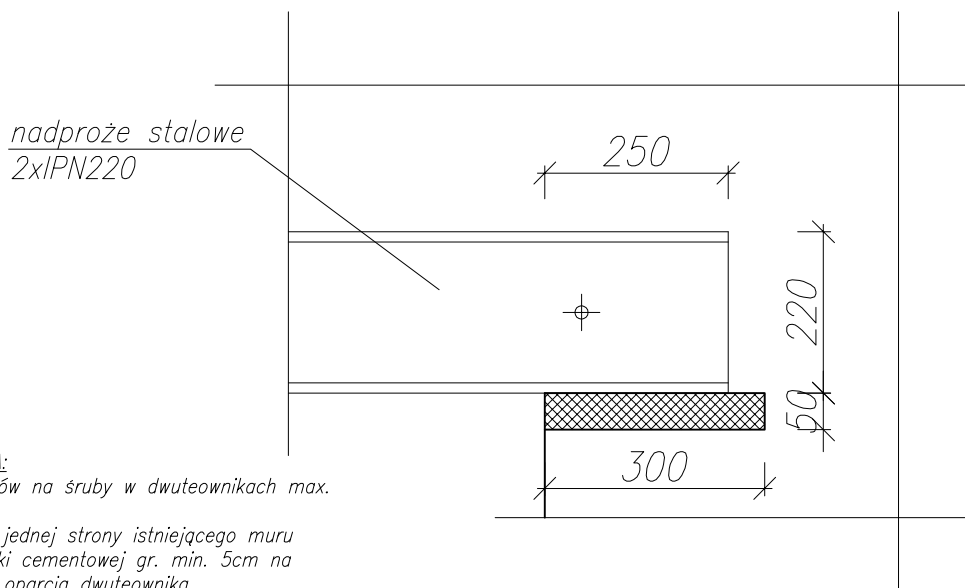


PRZEKRÓJ PRZEZ  
NADPROŻE STALOWE  
SKALA 1:10

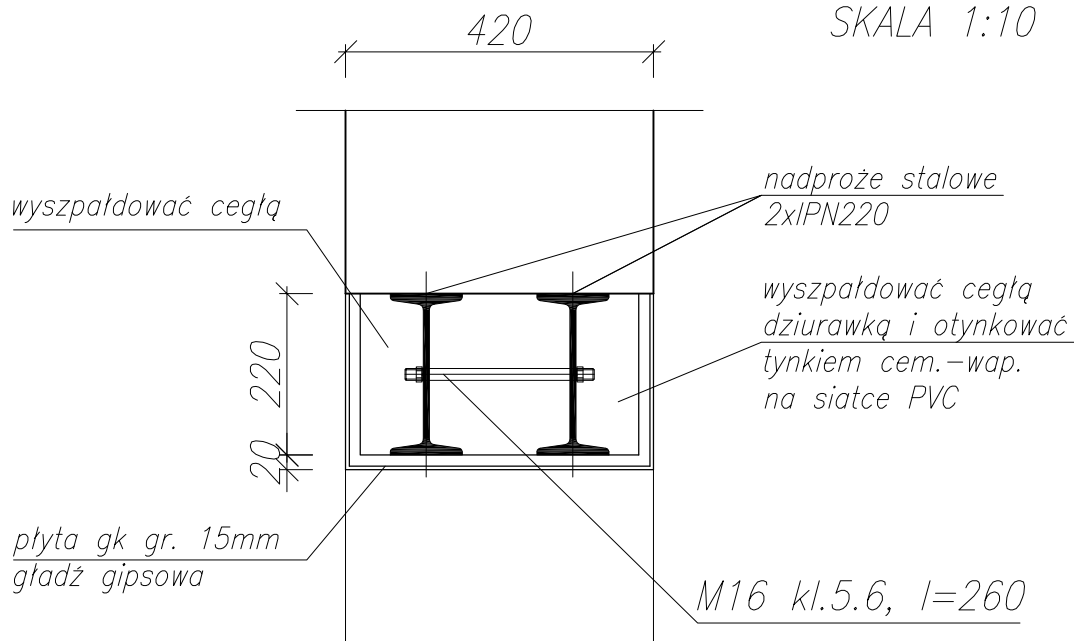

**TECZOLOGIA WYKONANIA:**

1. Nawiercenie otworów na śruby w dwuteownikach max. co 50cm
2. Wykucie bruzdy z jednej strony istniejącego muru
3. Wykonanie poduszki cementowej gr. min. 5cm na murze w miejscu oparcia dwuteownika
4. Osadzenie dwuteownika w bruzdzie
5. Wykucie bruzdy z drugiej strony istniejącego muru
6. Wykonanie poduszki cementowej gr. min. 5cm na murze w miejscu oparcia dwuteownika
7. Osadzenie dwuteownika w bruzdzie
8. Montaż śrub M16 we wcześniej nawierconych otworach
9. Wyszpaldowanie dwuteowników cegłą
12. Wyburzenie istniejącego muru pod nadprożem po 7 dniach od zamontowania nadproża
13. Obłożenie nadproża płytą g-k
14. Wykonanie gładzi gipsowej

Obiekt:	Przebudowa centrum kultury w Czastarach		
Adres:	ul. Wolności 39, 98-410 Czastary, dz. nr 1571		
Inwestor:	Ochotnicza Straż Pożarna w Czastarach		
Tytuł rysunku:	NADPROŻE STALOWE		SKALA 1:10
Branża	Imię i nazwisko projektanta	Nr upraw. proj.	Podpis
Projektant architektury:	mgr inż. Andrzej Ferdynus	OPL/0927/ZOOA/13	
Projektant konstrukcji:	mgr inż. Andrzej Ferdynus	OPL/0271/POOK/06	
Sprawdzający:	inż. Krystyna Zając	LOD/0375/POOK/05 UAN.7342-163/94	
Data:	Listopad 2016	Nr rysunku:	4