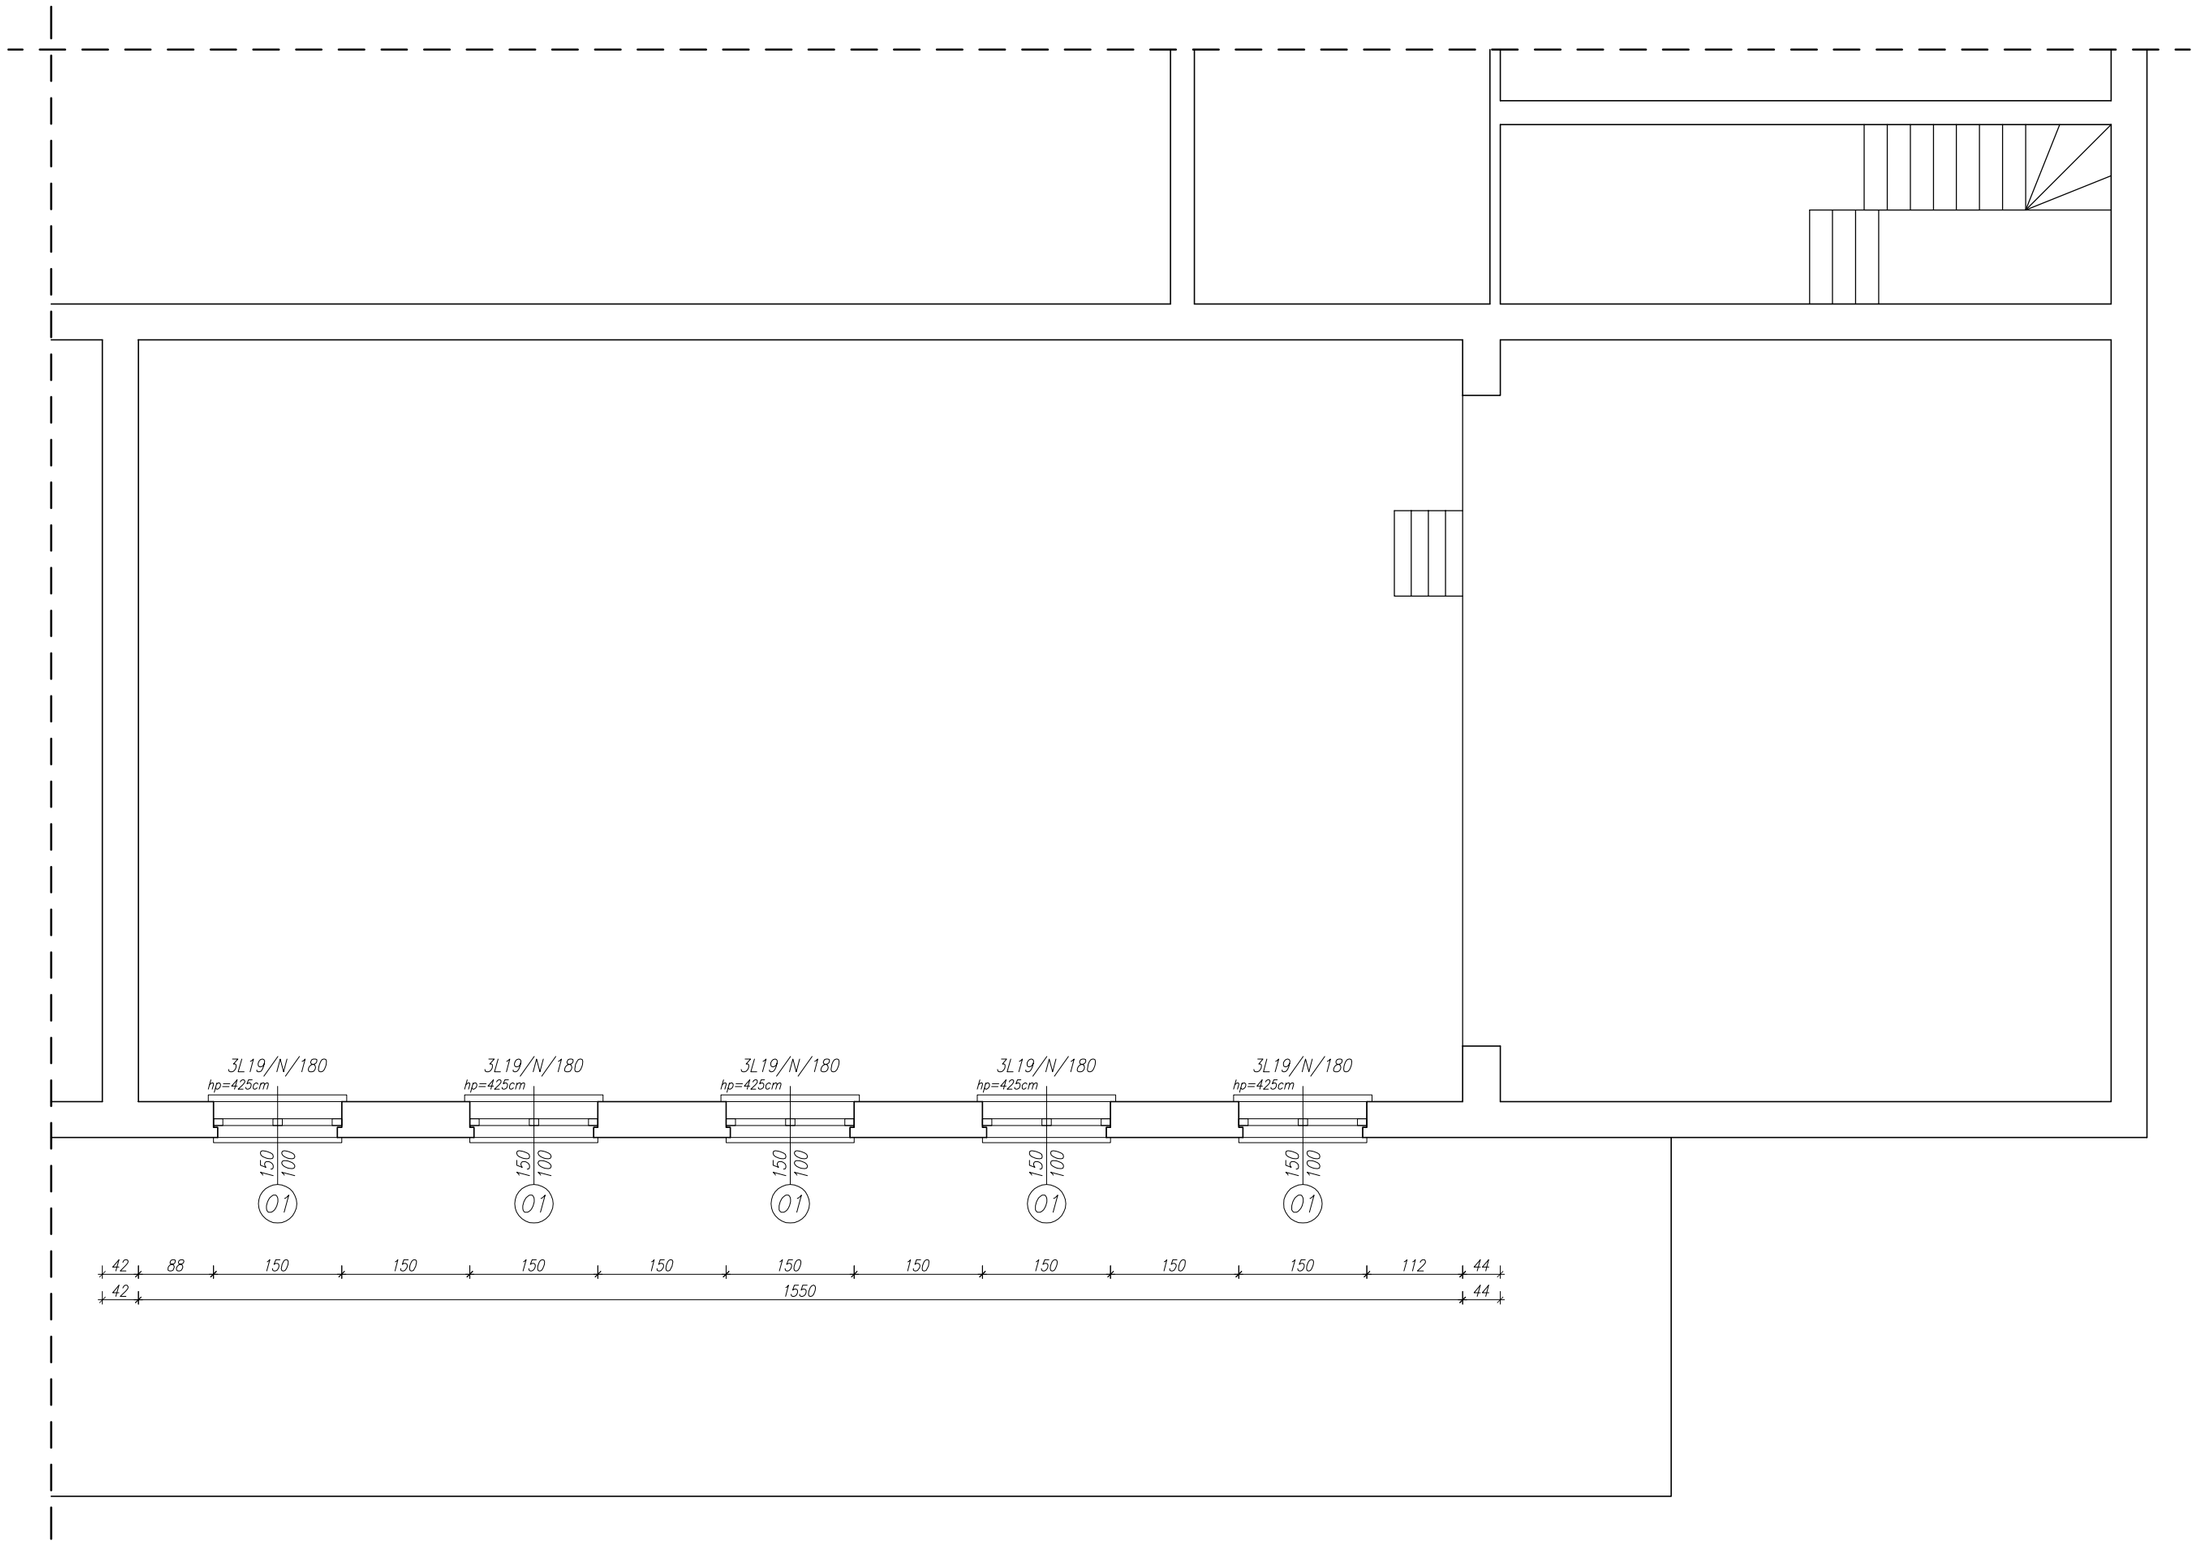

WIDOK OD WEWNĘTRZNEJ CZĘŚCI SALI
STAN PRZED PRZEBUDOWĄ

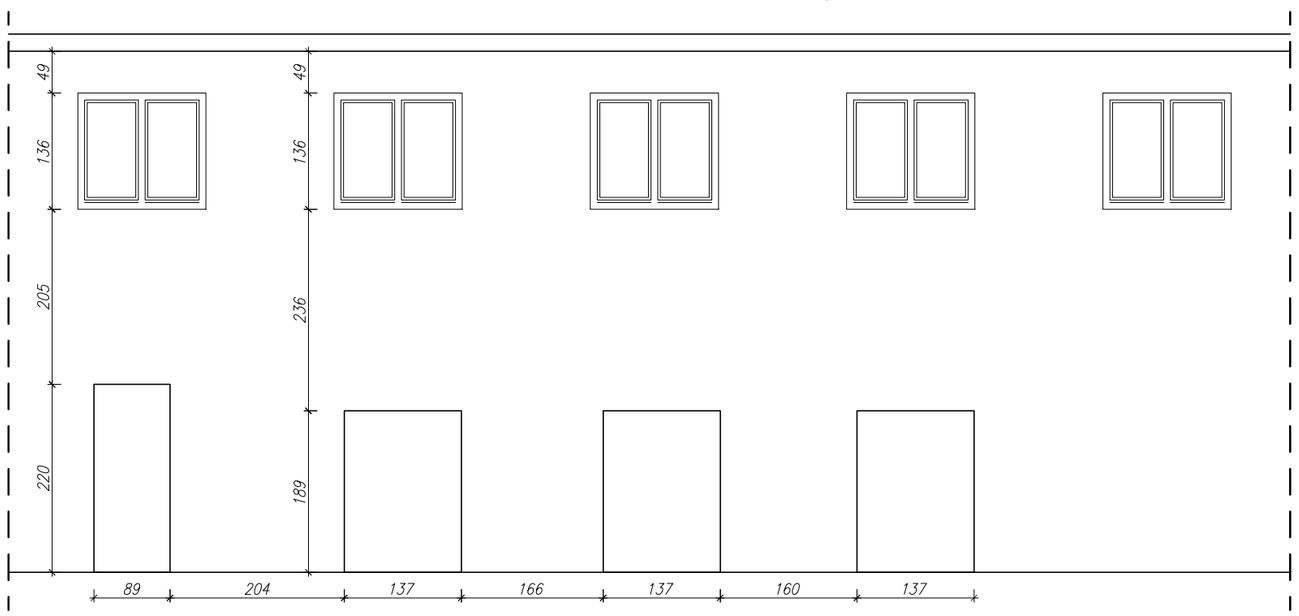

WIDOK OD WEWNĘTRZNEJ CZĘŚCI SALI
STAN PO PRZEBUDOWIE

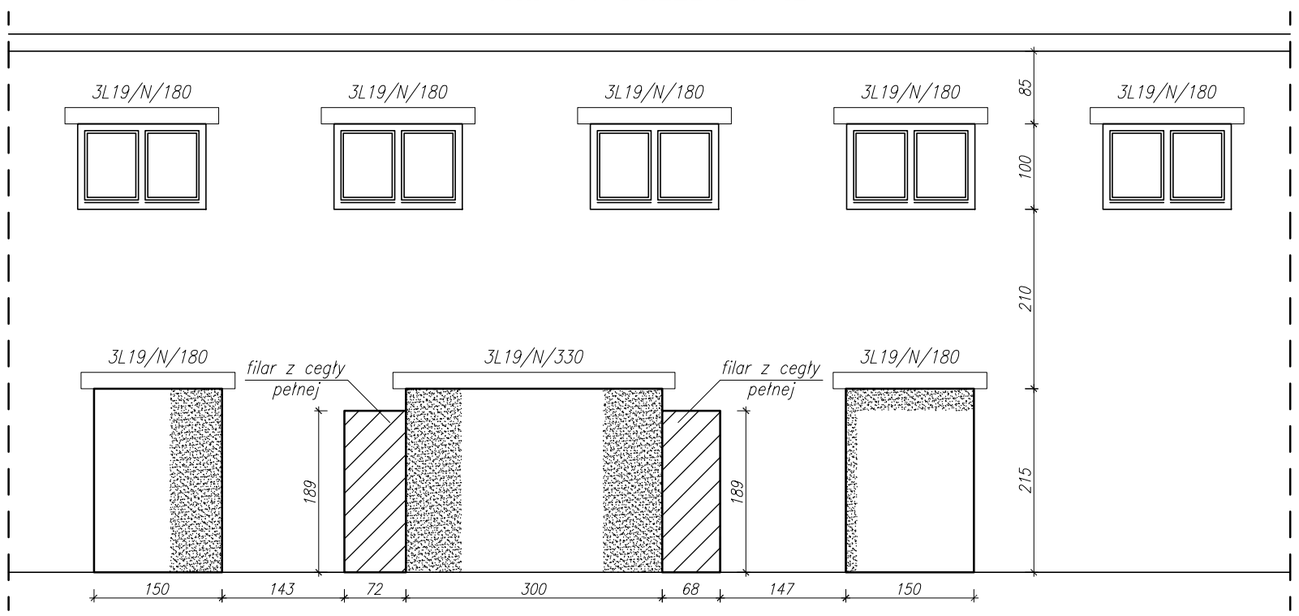

Obiekt:	Przebudowa centrum kultury w Czastarach		
Adres:	ul. Wolności 39, 98-410 Czastary, dz. nr 1571		
Inwestor:	Ochotnicza Straż Pożarna w Czastarch		
Tytuł rysunku:	RZUT CZĘŚCI PODSUFITOWEJ SALI		SKALA 1:50
Branża	Imię i nazwisko projektanta	Nr uprawn. proj.	Podpis
Projektant architektury:	mgr inż. Andrzej Ferdynus	OPL/0927/2OOA/13	
Projektant konstrukcji:	mgr inż. Andrzej Ferdynus	OPL/0271/POOK/06	
Sprawdzający:	inż. Krystyna Zając	LOD/0375/POOK/05 UAN/7342-163/94	
Data:	Listopad 2016	Nr rysunku:	2