


Początek proj. odcinka km 0+000

STAROSTWO POWIATOWE
W WIERUSZOWIE
98-400 WIERUSZÓW
ul. Rynek 1-7

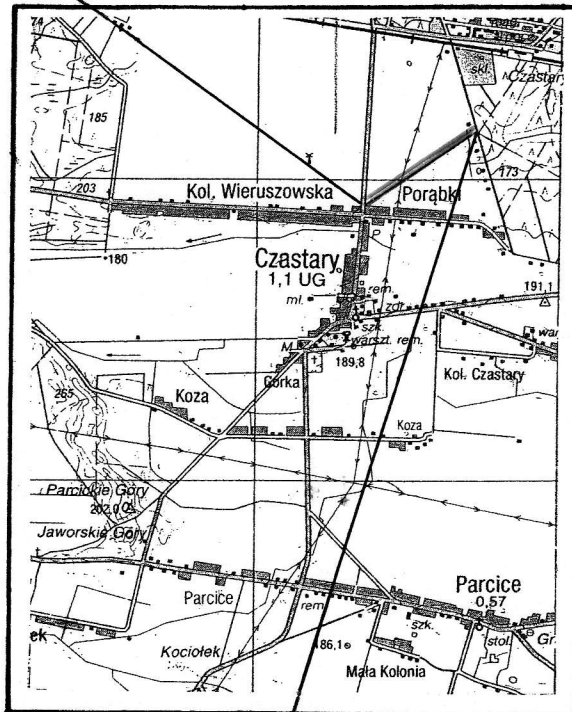

Koniec proj. odcinka km 0+902

Projekt przebudowy drogi gminnej nr 118123E
na działce 1406
dł. 902 m
w miejscowości Czastary

Plan orientacyjny

Projektant:
R. Słowiński
A. Kaczyński

Roman Słowiński
Upr. budowlane UAN - 8386/17/87
w Specjalności Drogi

Skala 1: 50000
Data:
marzec 2016 r.

Rysunek
Nr. 1

Andrzej Kaczyński
PROJEKTANT
Konstrukcja i pomiary
w zakresie dróg
Na podst. § 5 ust. 1 § 2 ust. 2, § 18
ust. 1 pkt. 3
Nr UAN/N/7210/710/87