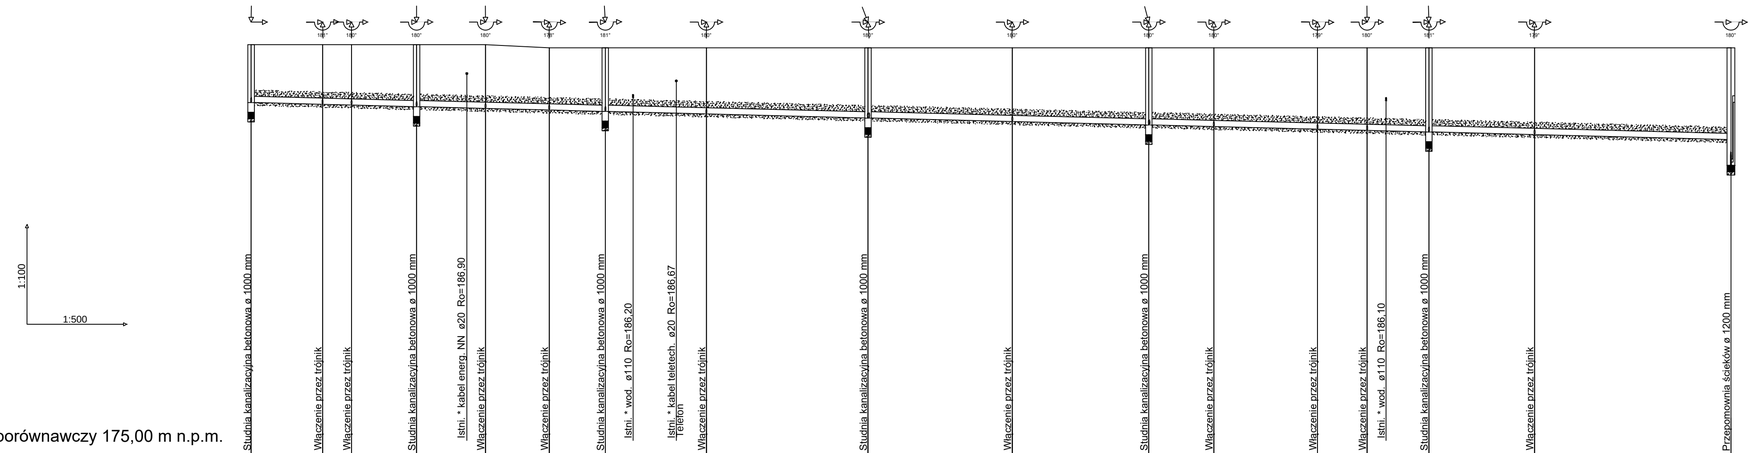

Poziom porównawczy 175,00 m n.p.m.

Rzędna terenu istniejącego	187,80	187,80	187,80	187,80	187,80	187,70	187,70	187,70	187,70	187,70	187,70	187,70	187,70	187,70	187,70	187,70	187,70	187,70
Rzędna dna kanału	186,00	185,94	185,92	185,87	185,82	185,77	185,72	185,64	185,52	185,41	185,30	185,25	185,17	185,13	185,08	185,00	184,85	
Zagłębienie dna kanału [m]	1,80	1,86	1,88	1,93	1,98	1,93	1,98	2,06	2,18	2,29	2,40	2,45	2,53	2,57	2,62	2,70	2,85	
Odległości [m]		11,1	4,5	10,1	10,7	9,9	8,7	15,7	25,1	22,4	21,2	10,1	16,1	7,7	9,6	16,4	30,5	
Spadek / Odległości [m]		0,5 %																L=229,7
Materiał		PVC-U lite SN 8 (Ø200mm x 5,9)																
Długość trasy [m]	0,0	11,1	15,7	25,8	36,5	46,3	55,0	70,8	95,9	118,3	139,5	149,6	165,7	173,3	182,9	199,2	229,7	
Oznaczenie	S119	T32	T30	S118	T29	T28	S117	T26	S116	T23	S115	T21	T19	T20	S114	T16	P2	

Uwagi:

1. Nie wykłucza się wystąpienia w terenie niezinwentaryzowanych i niewykazanych na mapie obiektów.
2. * rzędna ułożenia istniejącej infrastruktury ma charakter orientacyjny, właściwą wartość potwierdzić w wykopie kontrolnym
3. Rzędne włazów studzienek dostosować do nowej niwelety drogi.
4. Przed finalnym montażem włazów skoordynować rzędne z wykonawcą "Przebudowy drogi powiatowej nr 4716 E Radostów - Lubice.
5. Inwestycja musi być bezwzględnie realizowana w ścisłej koordynacji z przebudową drogi - Inwestycją realizowaną równolegle.

NAZWA ZADANIA: **Budowa części kanalizacji sanitarnej dla miejscowości Radostów Pierwszy - Gmina Czastary**		ADRES: m. Radostów Pierwszy, Radostów Drugi gm. Czastary
TYTUŁ OPRACOWANIA: **Projekt techniczny wykonawczy budowy kanalizacji sanitarnej dla miejscowości Radostów Pierwszy**		dz.nr - wg. wykazu w opisie
TYTUŁ RYSUNKU: Profile sieć Ks - RI - #1	SKALA: 1:100/1:500	NR RYS.:
INWESTOR: Gmina Czastary, ul. Wolności 29, 98-410 Czastary		
PROJEKTOWAL: mgr inż. Marcin Górski nr upr. LOD/2015/PWOS/12	PODPIS:	ETAP: PROJEKT BUDOWLANO-WYKON.
OPRACOWAL: inż. Paweł Durkacz		BRANŻA: INSTALACYJNA SANITARNA
		DATA WYKONANIA: Wrzesień 2016