



od km 0+000 do km 2+000

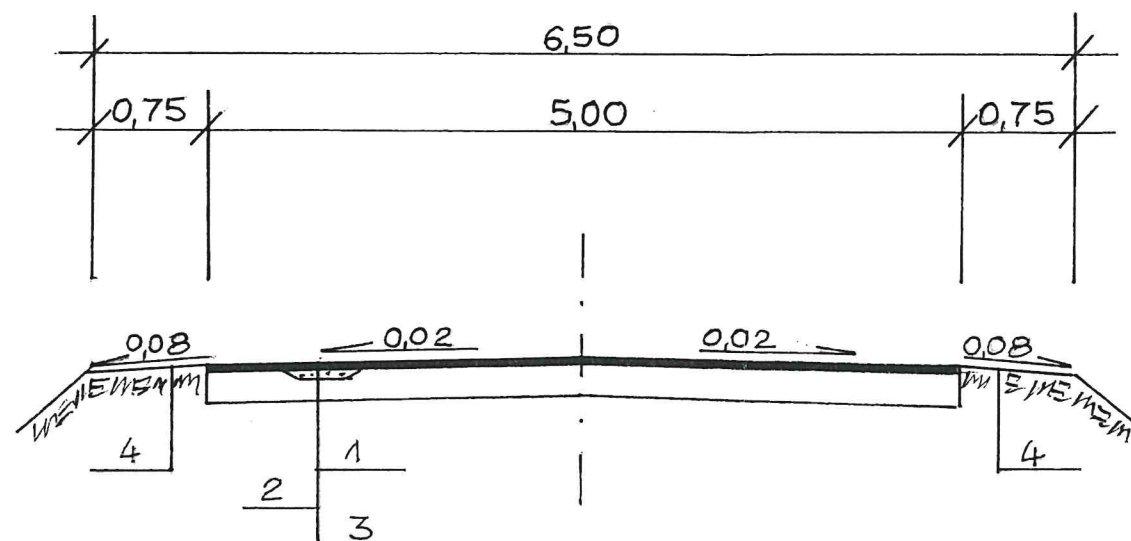

- 1 - proj. warstwa ścieralna z mieszanki mineralno - asfaltowej średnioziarnistej zamkniętej AC11S50/70 dla KR1 gr. 5 cm
- 2 - proj. wyrównanie istniejącej podbudowy mieszanką mineralno - asfaltową
- 3 - konstrukcja istniejącej jezdni gr. około 25 cm o nawierzchni asfaltowej
- 4 - proj. pobocze gruntowe zagęszczone do wskaźnika 0,98

od km 2+000 do km 2+350

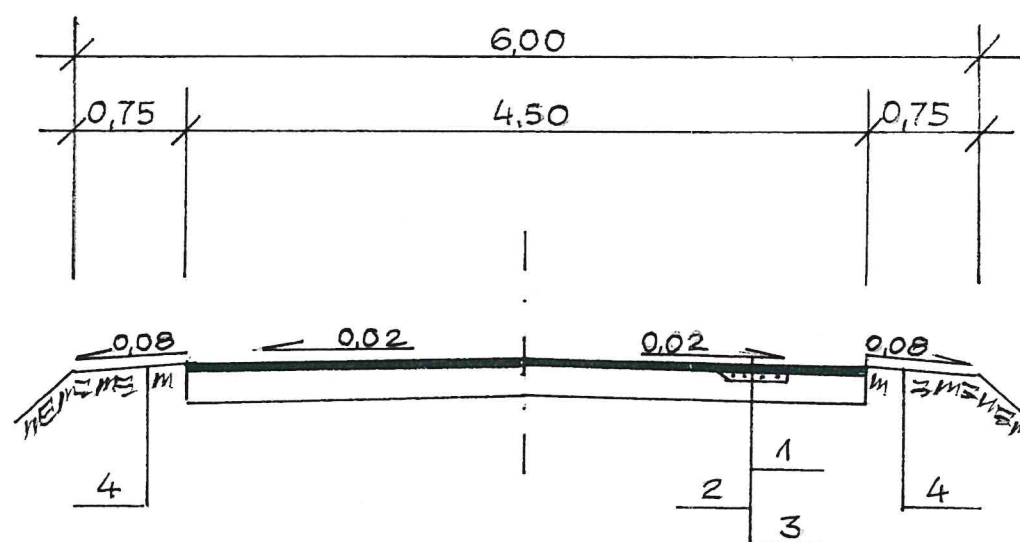

Wymiana nawierzchni drogi gminnej  
Czastary - Kniatowy  
dł. 2350m

**Przekrój normalny**

Projektant:  
**R. Słowiński**  
**A. Kaczyński**

Roman Słowiński  
Upr. budowlana UAN - 8383/17/87  
w Specjalności: Drogi

Skala 1: 50  
Data:  
wrzesień 2019 r.

Rysunek  
**Nr. 1**

**Andrzej Kaczyński**  
PROJEKTANT  
KONSTRUKCJA  
Na podst. 6 5 ust. 1 5 2 ust. 2, 5 13  
ust. 1 pkt. 3  
Nr. UAN/IN/7210/710/87