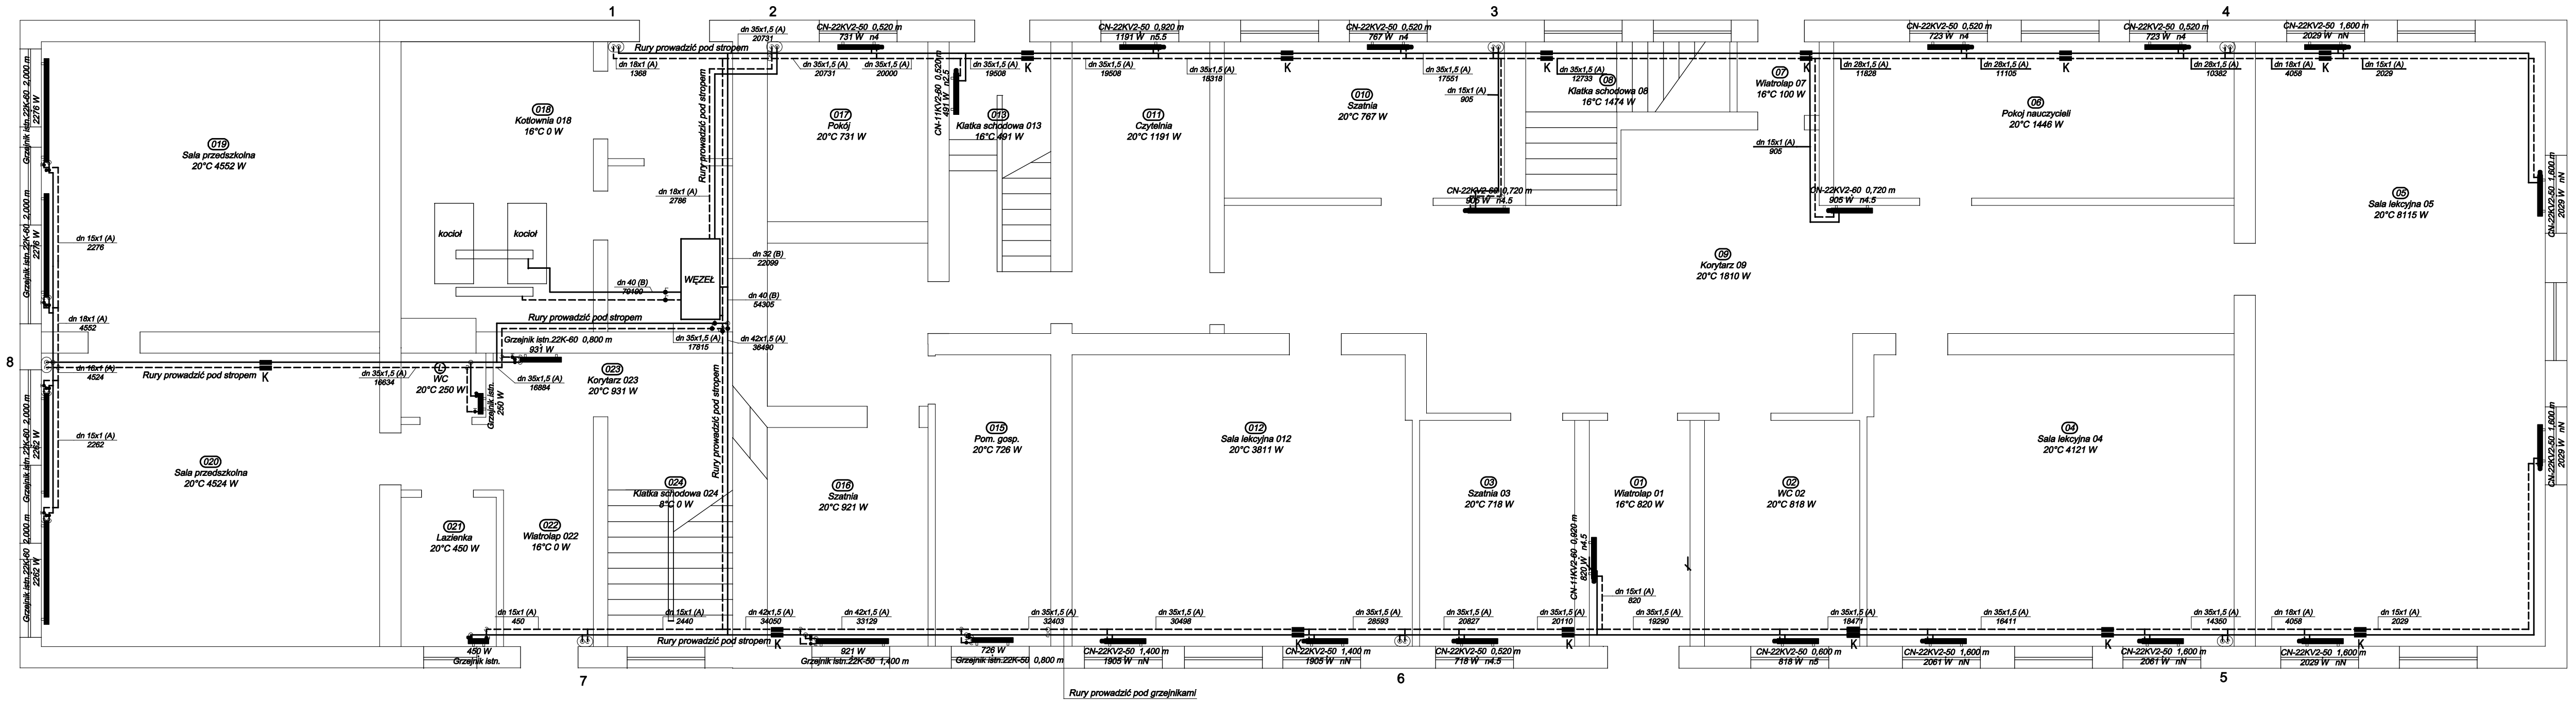

UWAGI:

Rury poziome prowadzić po wierzchu ścian pod grzejnikami w osłonach z listew drewnianych lub drewnopodobnych

Przy kolizjach z otworami drzwiowymi rury prowadzić w bruzdach w posadzce

Nieoznaczone rury do pojedyńczych grzejników - dn 15x1

LEGENDA:

- Rury zasilania/powrotu
- CN-22KV2-50 0,720m — Grzejnik płytowy dolnozasilany projektowany
- Grzejnik istn.22K-60 0,800 m — Grzejnik istniejący do ponownego montażu
- 1 — Pion zasilania/powrotu
- K — Kompensator mieszkowy
- ♀ — zmiana wysokości (poziomu) prowadzenia rur

Temat	**Termomodernizacja Szkoły Podstawowej w Parcicach - UKŁAD GRZEWCZY**		
Rodzaj opracowania	PROJEKT BUDOWLANY		Nr rysunku 1s
Rysunek	Rzut parteru		Skala 1:75
Inwestor	Gmina Czastary ul. Wolności 29, 98-410 Czastary		
Autor projektu	mgr inż. Agnieszka Kominiarek	nr upraw. LOD/0851/PWOS/07	