


B I L A N S P O W I E R Z C H N I

PARTER - INWENTARYZACJA

NR POL.	NAZWA POMIESZCZENIA	RODZAJ POSADZKI	POM. NETTO	POM. UŻYTK.
1.01	Hol	plytki ceram.	17.6	17.6
1.02	WC dla mężczyzn	plytki ceram.	8.2	8.2
1.03	WC dla kobiet	plytki ceram.	4.6	4.6
1.04	Magazyn	panele podł.	22.6	22.6
1.05	korytarz	plytki ceram.	8.2	8.2
1.06	Klatka schodowa	plytki ceram.	3.4	3.4
1.07	Sala	plytki ceram.	50.3	50.3
1.08	Sala	panele podł.	138.3	138.3
1.09	Podium	panele podł.	67.1	67.1
1.10	Sala	panele podł.	58.9	58.9
OGÓLEM SUMA POWIERZCHNI			379.2	379.2

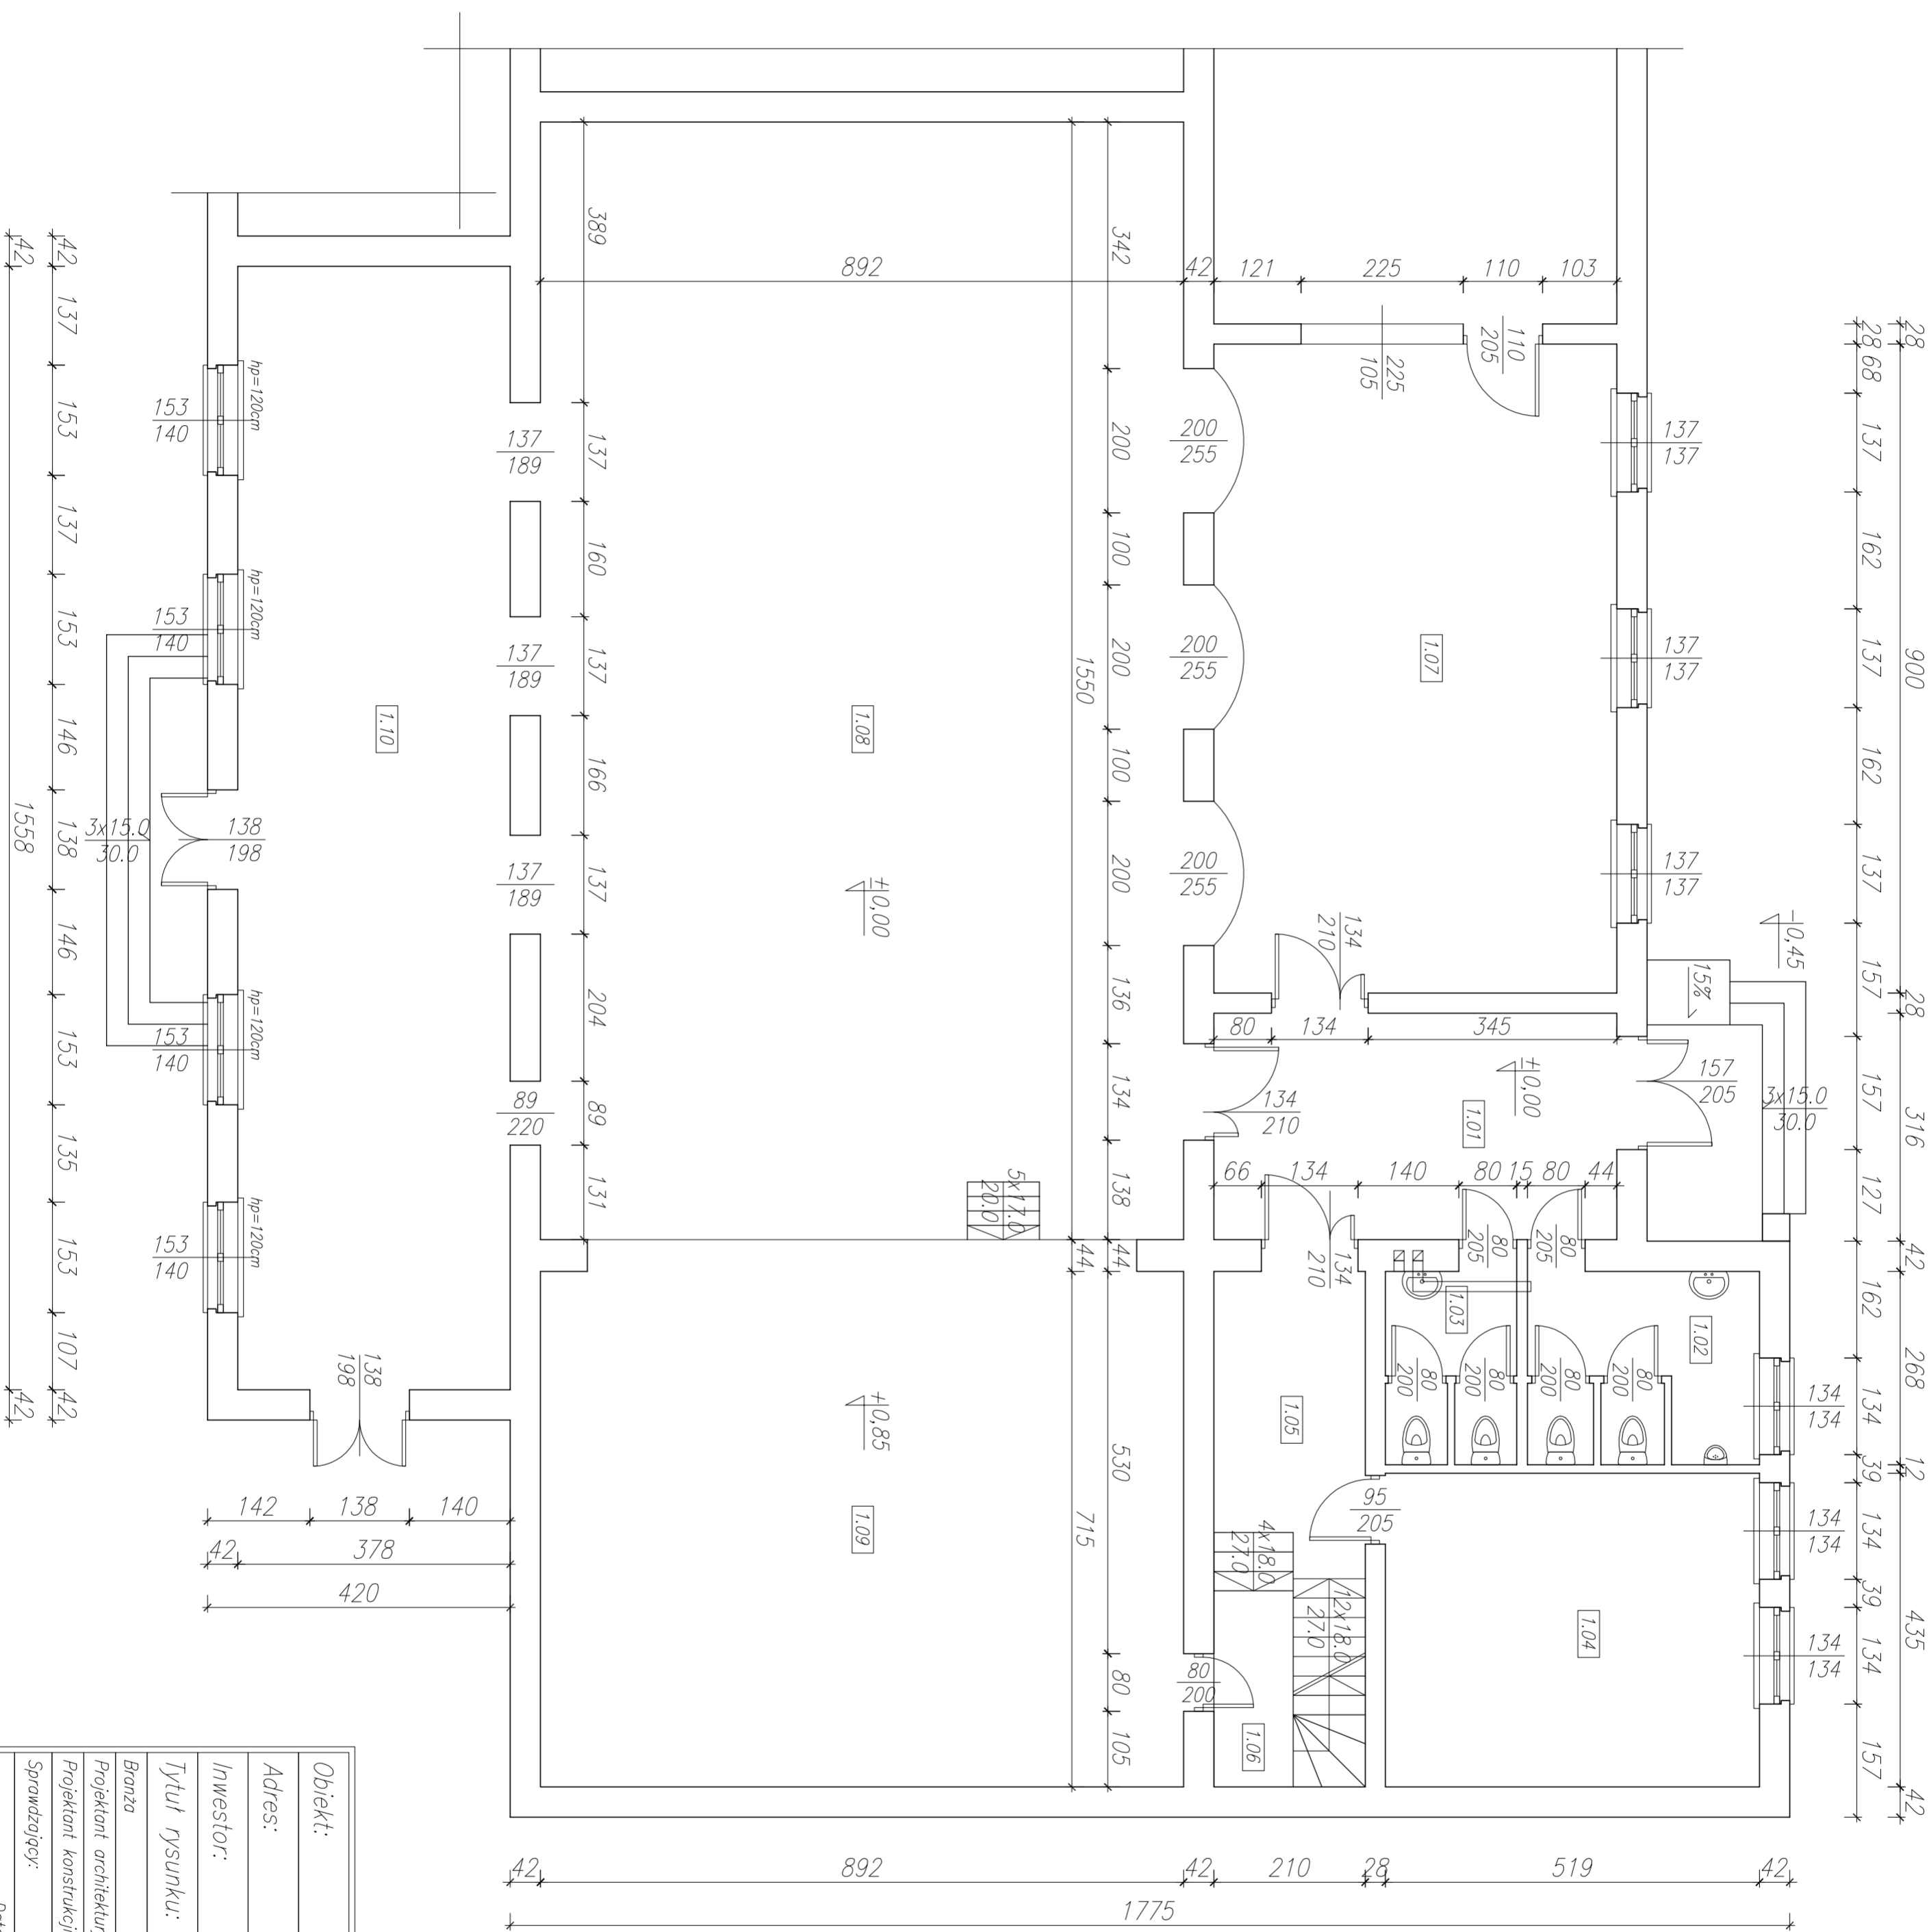

Obiekt:	Przebudowa centrum kultury w Czasarach		
Adres:	ul. Wolności 39, 98-410 Czasary, dz. nr 1571		
Inwestor:	Ochotnicza Straż Pożarna w Czasarach		
Tytuł rysunku:	RZUT PARTERU - INWENTARYZACJA	SKALA	1:100
Brzoza	Imię i nazwisko projektanta	Nr upraw. proj.	Podpis
Projektant architektury:	mgr inż. Andrzej Ferdynus	OPL/0927/ZO04/13	
Projektant konstrukcji:	mgr inż. Andrzej Ferdynus	OPL/0271/POOK/06	
Sprawdzający:	inż. Krystyna Zajęq	L0D0/0373/POOK/05	
Uprawniony:	inż. Krystyna Zajęq	L0AN/342-163/94	
Data:	Lisopad 2016	Nr rysunku:	I