




B I L A N S P O W I E R Z C H N I			
PARTER			
NR PNK	NAMIA POWIERZCHNIA POSADZKI METRO	ROZDZIAŁ	POW. METRO
1.01	Wc. dla kobiet	pl. w. ceram.	17,6
1.02	Wc. dla mężczyzn	pl. w. ceram.	8,3
1.03	Przelewnia	pl. w. ceram.	4,8
1.04	Magazyn gospod.	panele podlog.	2,3
1.05	Szafka	panele podlog.	14,4
1.06	Korytarz	pl. w. ceram.	5,1
1.07	Kuchnia szwedzka	pl. w. ceram.	7,0
1.08	Sala	pl. w. ceram.	4,0
1.09	Sala	pl. w. ceram.	50,3
1.10	Podium	pl. w. ceram.	1,8
1.11	Podium	panele podlog.	47,3
1.12	Remontownia	panele podlog.	9,1
1.13	Remontownia	panele podlog.	9,1
1.14	Soba	pl. w. ceram.	58,9
OCZEK. SUMA POWIERZCHNI			376,5
			376,5

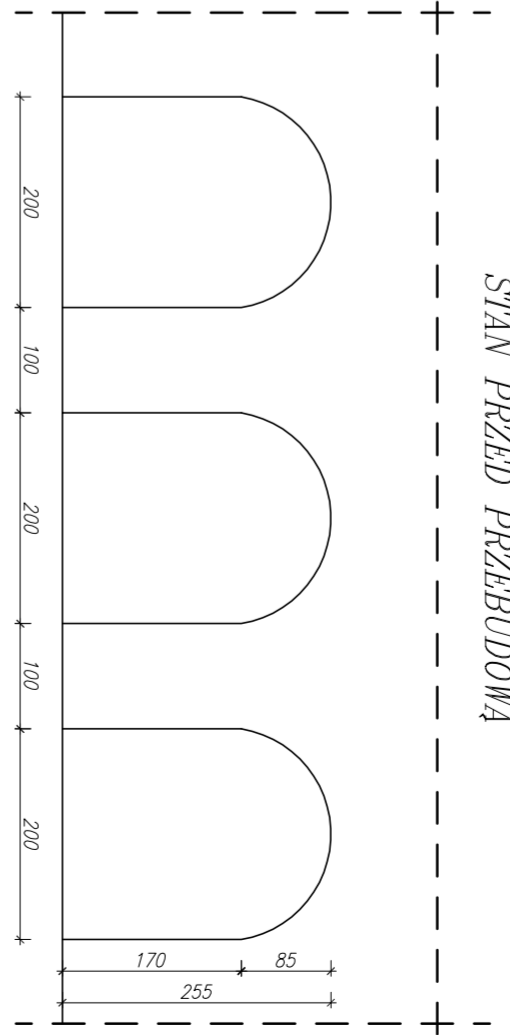

WIDOK OD WEWNĘTRZNEJ CZĘŚCI SALI
STAN PO PRZEBUDOWIE

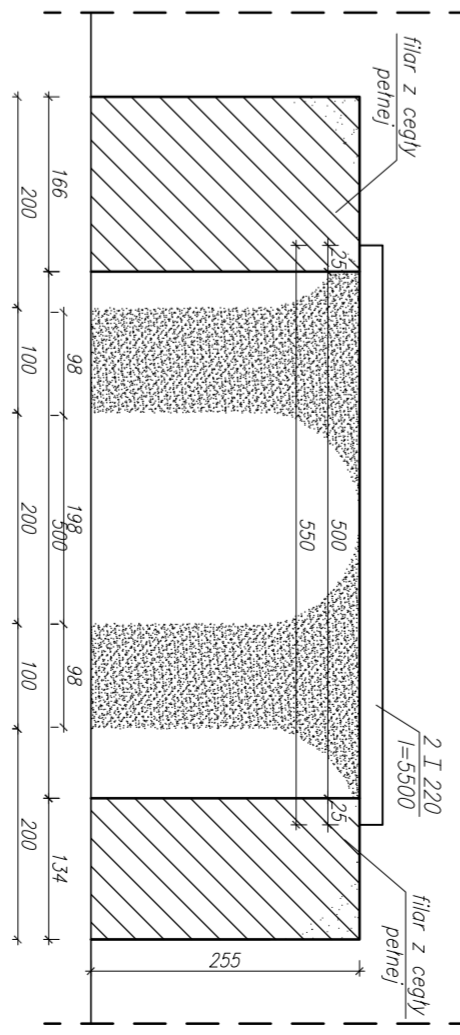

- LEGENDA :
- SCIAWY ISTNIĄCE
 - SCIAWY PROJEKTOWANE DO ROZBÓRKI

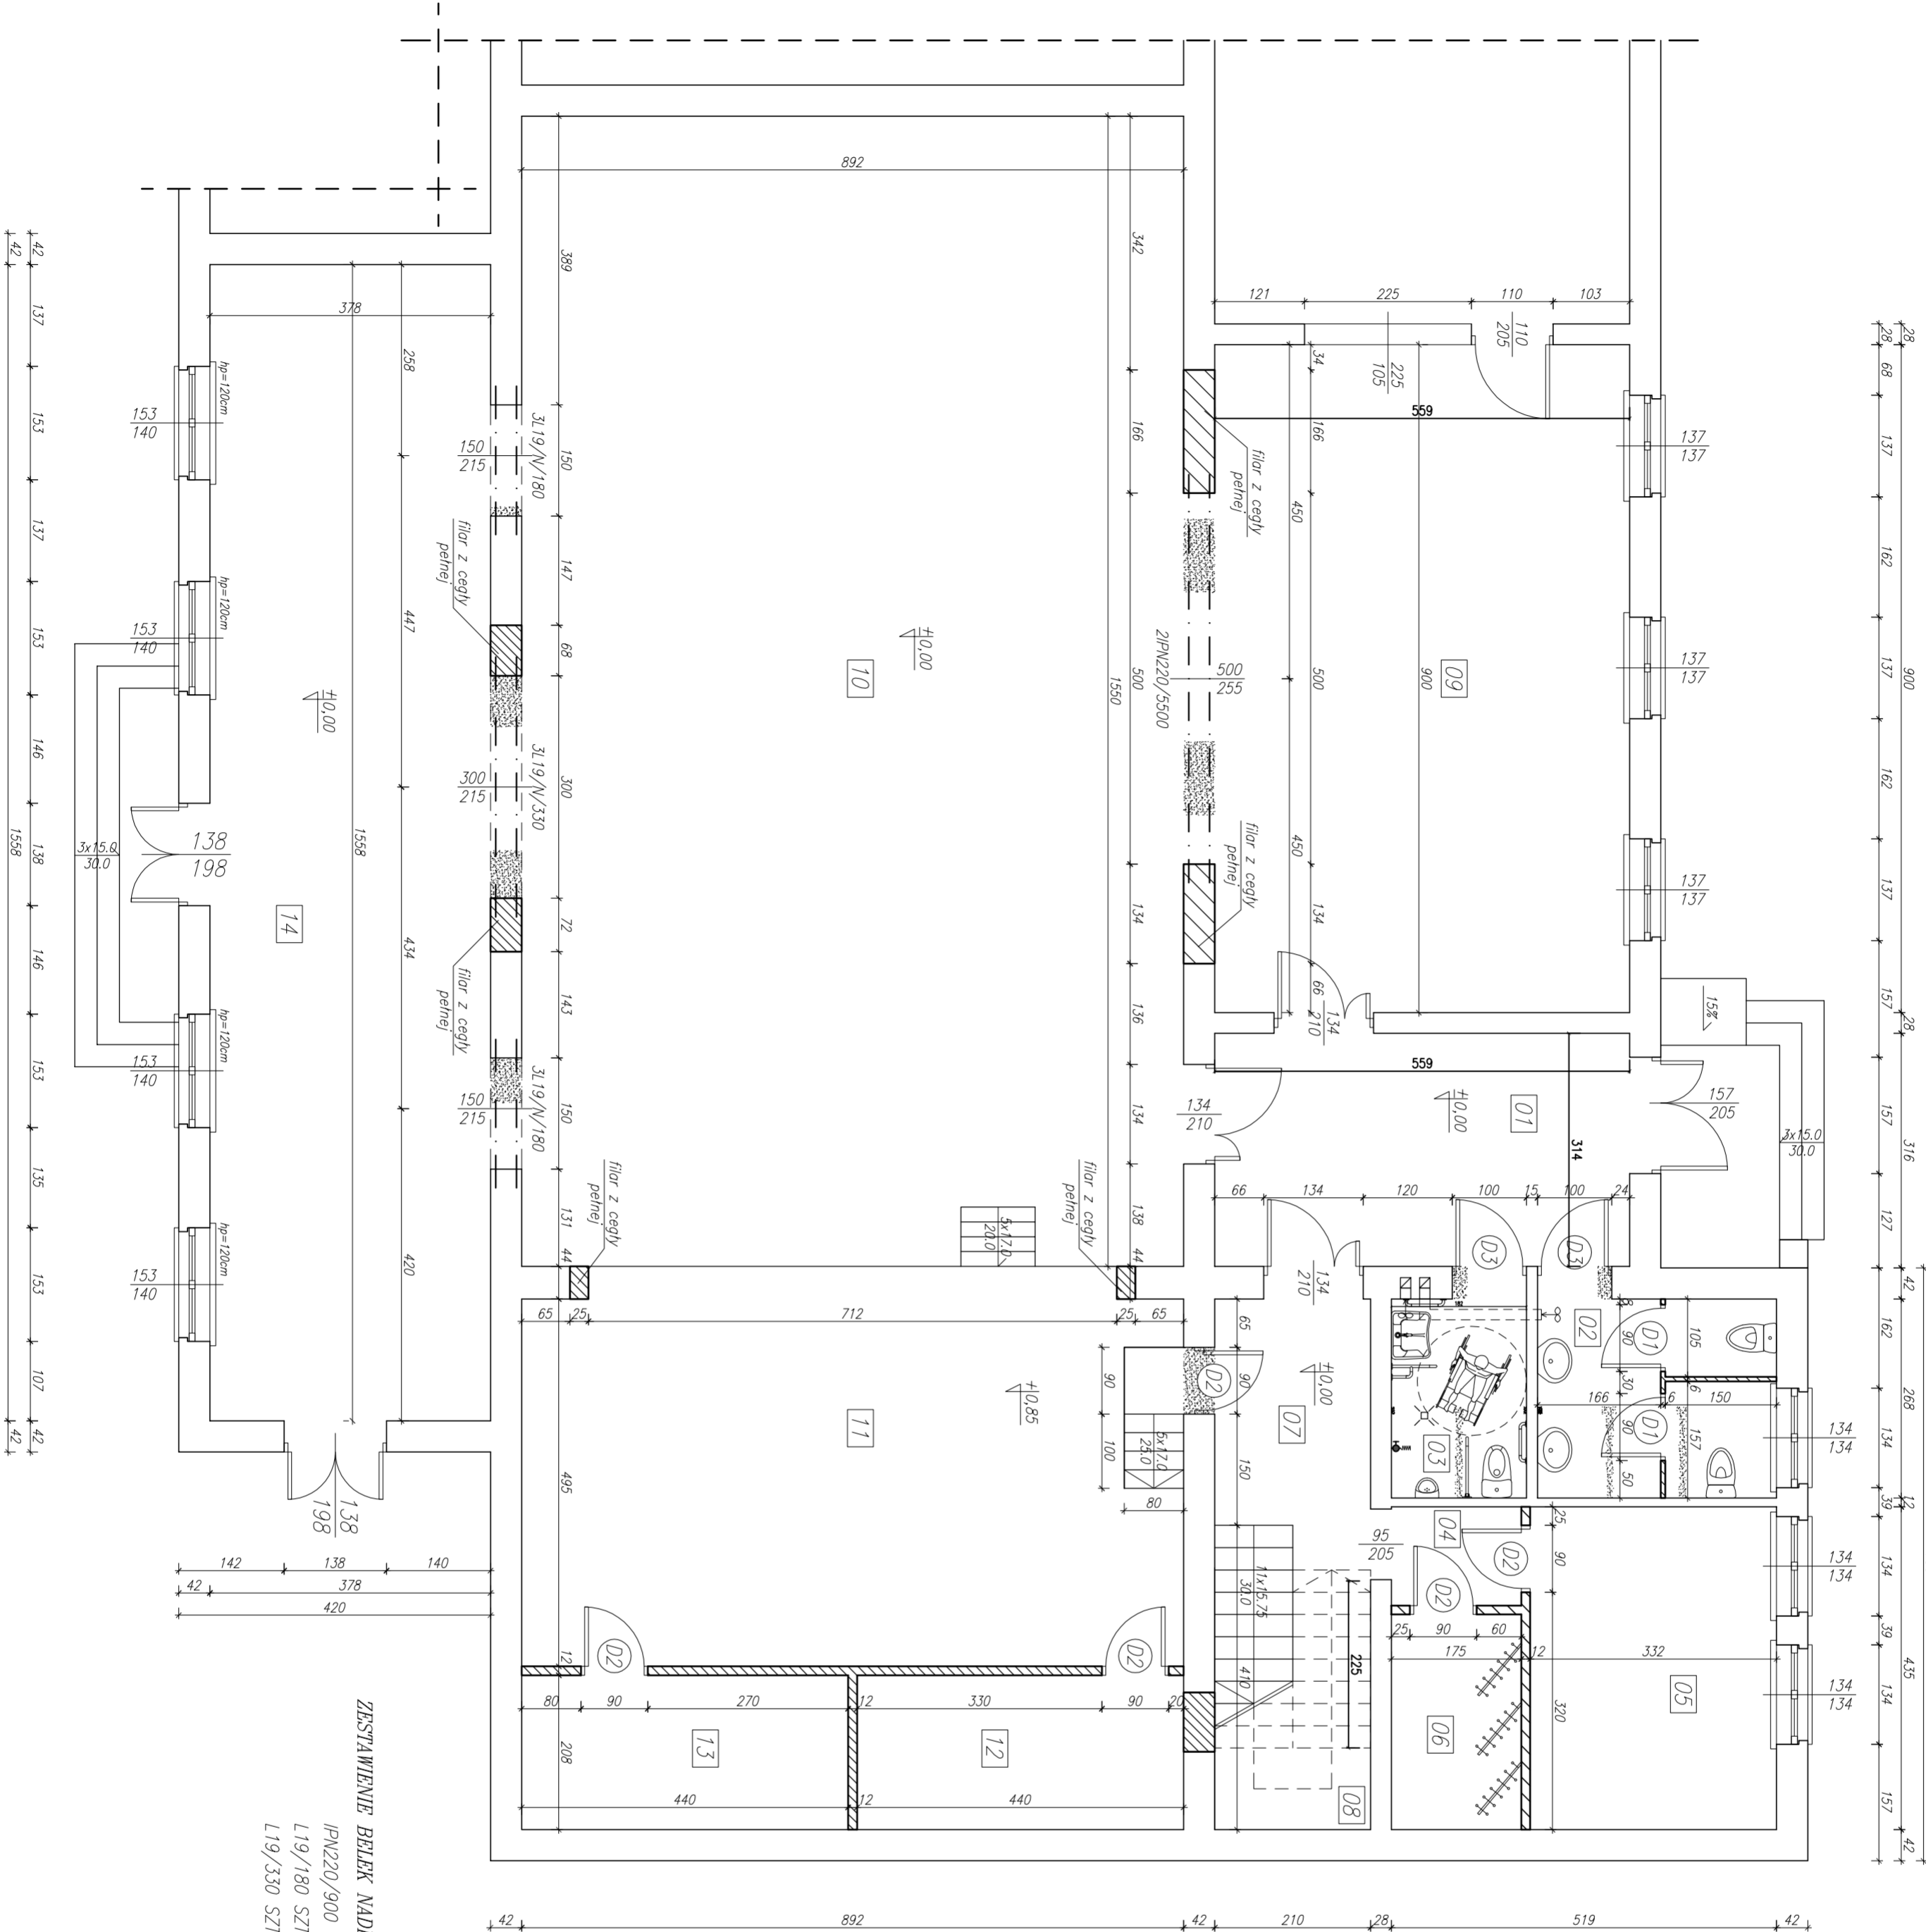

ZESTAWIENIE BIELEK NADPROŻOWYCH STALOWYCH
IPN220/900 SZT.=2
L19/180 SZT.=6
L19/330 SZT.=3

Opiekun:	Pracownia Centrum Kultury w Casztarach
Adres:	ul. Wolności 39, 98-410 Casztary, dz. nr 1571
Inwestor:	Ochotnicza Straż Pożarna w Casztarach
Tytuł rysunku:	RZUT PARTERU
Wzrost:	1,50
Projektant architektury:	mgr i architekt projektant
Projektant konstrukcji:	mgr inż. Andrzej Fieduszyński
Specjalność:	inż. Krzysztof Zieliński
Data:	Lipiec 2016
Skala:	1:50
Projektant:	mgr inż. Andrzej Fieduszyński
Specjalność:	inż. Krzysztof Zieliński
Data:	Lipiec 2016