
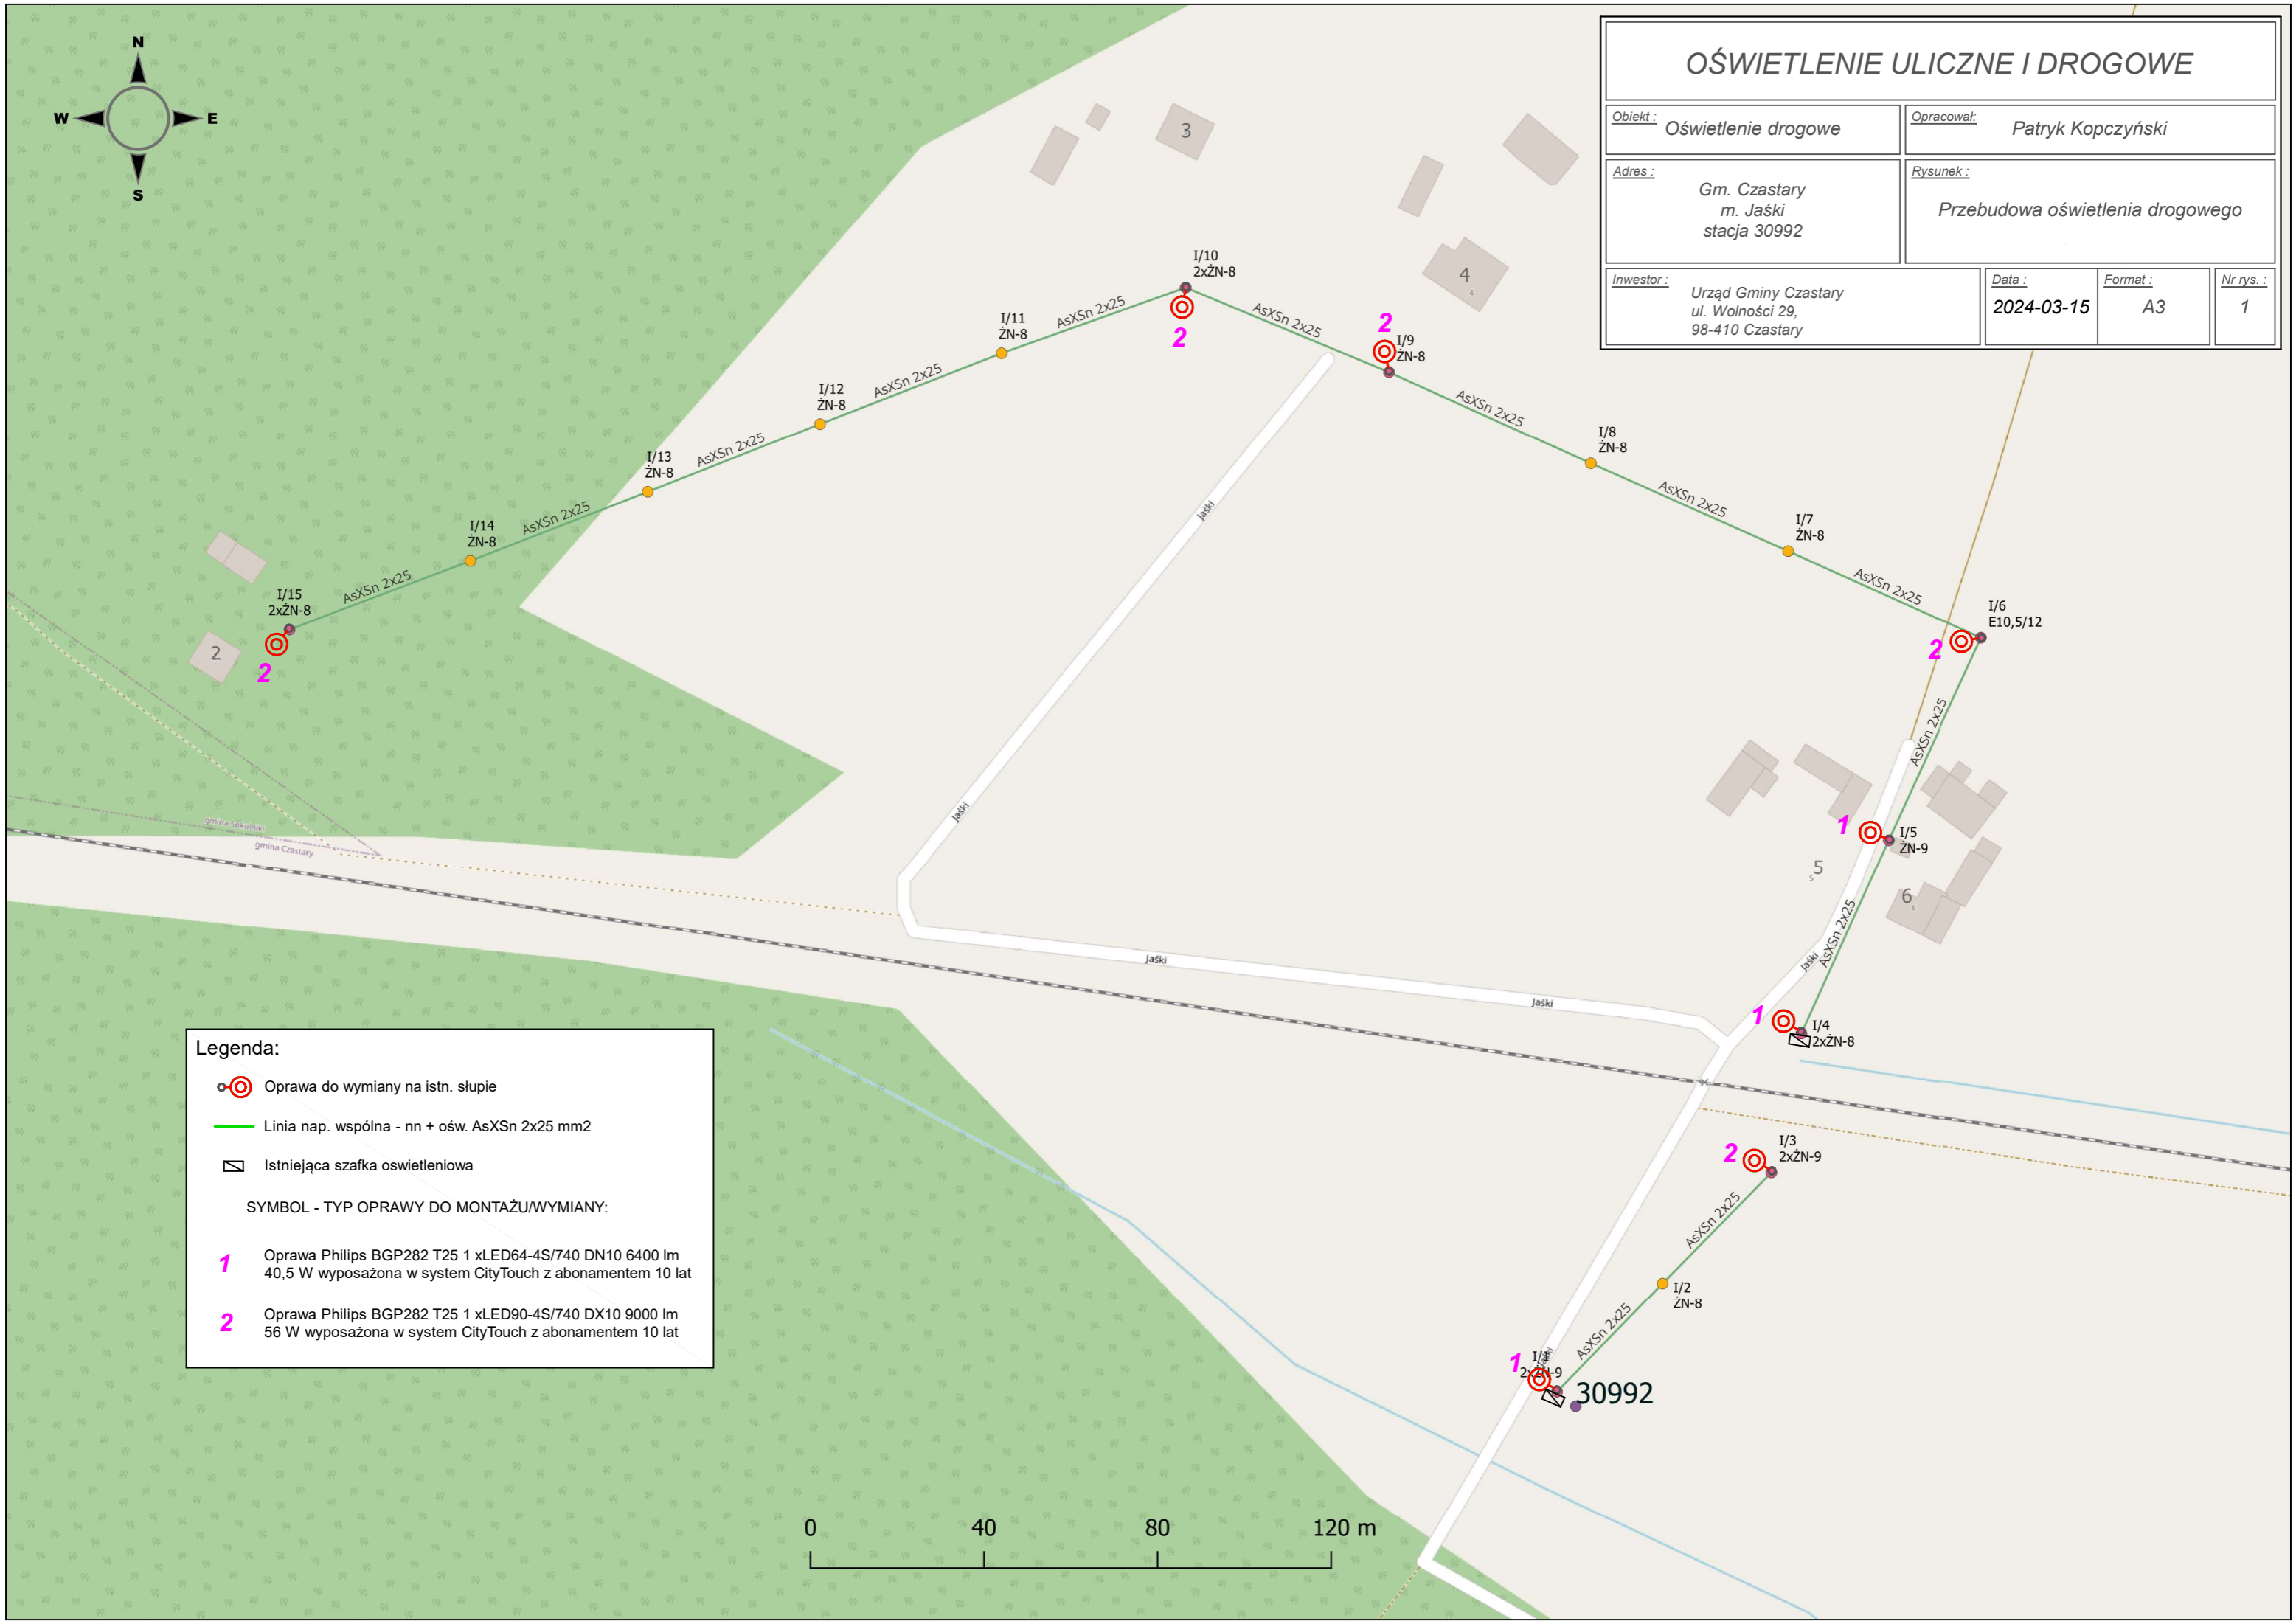


# OŚWIETLENIE ULICZNE I DROGOWE

Obiekt :	Oświetlenie drogowe	Opracował :	Patryk Kopczyński
Adres :	Gm. Czastary m. Jaški stacja 30992	Rysunek :	Przebudowa oświetlenia drogowego
Inwestor :	Urząd Gminy Czastary ul. Wolności 29, 98-410 Czastary	Data :	2024-03-15
		Format :	A3
		Nr rys. :	1

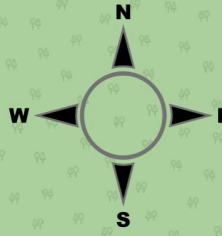

**Legenda:**

- Oprawa do wymiany na istn. słupie
- Linia nap. wspólna - nn + ośw. AsXS<sub>n</sub> 2x25 mm<sup>2</sup>
- Istniejąca szafka oświetleniowa

**SYMBOL - TYP OPRAWY DO MONTAŻU/WYMIANY:**

- 1** Oprawa Philips BGP282 T25 1 xLED64-4S/740 DN10 6400 lm 40,5 W wyposażona w system CityTouch z abonamentem 10 lat
- 2** Oprawa Philips BGP282 T25 1 xLED90-4S/740 DX10 9000 lm 56 W wyposażona w system CityTouch z abonamentem 10 lat

